


Ведомость чертежей

Лист	Наименование	Примечание
1	Ведомость чертежей	
2	Обмерный план	
3	План размещения мебели и оборудования	
4	План демонтажа	
5	План монтажа	
6	План размещения сантехнического оборудования	
7	План напольных покрытий	
8	План теплого пола	
9	План потолка	
10	План размещения освещения	
11	План групп включения освещения	
12	План размещения розеток и электровыводов	
13	Развертка стен кухни-гостиной	
14	Развертка стен кухни-гостиной	
15	Развертка стен лоджии	
16	Развертка стен прихожей	
17	Развертка стен прихожей	
18	Развертка стен спальни	
19	Развертка стен спальни	
20	Развертка стен детской	
21	Развертка стен детской	
22	Развертка стен кладовки	
23	Развертка стен ванной комнаты	
24	Развертка стен санузла	
25	Спецификация отделочных материалов	
26	Спецификация отделочных материалов	
27	Экспликация светильников	
28	Экспликация светильников	
29	Экспликация светильников	

Обмерный план

Условные обозначения

	Стены
	Радиатор
	Канализация
	Стояки ХВС и ГВС

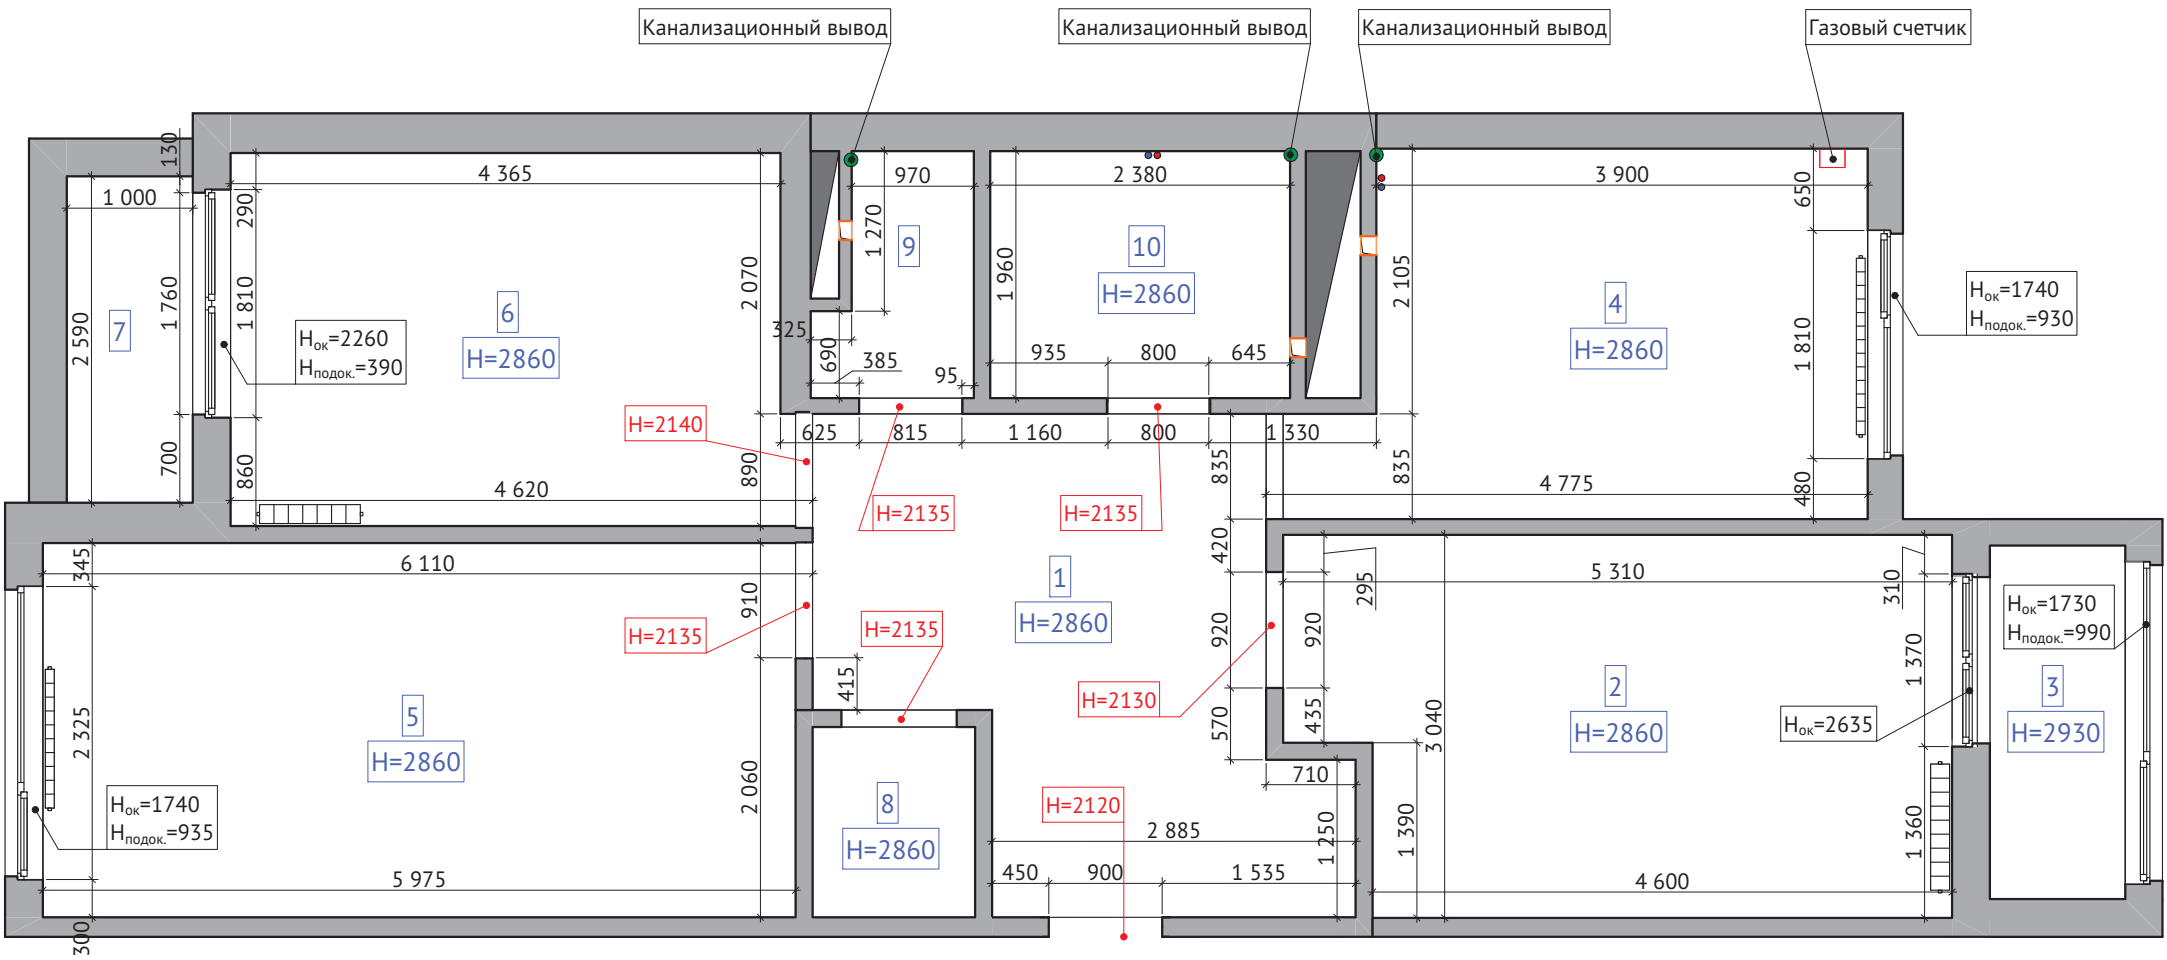

Примечания:
-Все отметки высот на замере даны от
чернового пола
-План является приведенным-все углы кроме
очевидных (острых или тупых) приведены к 90°
на плане. Погрешность обмерного плана +/-
50мм, погрешность углов +/-5°
-Перед началом строительно-монтажных работ
выполнить проверку обмерного плана. В случае
расхождения размеров свяжитесь с дизайнером

№	Наименование	Площадь
1	прихожая	12,9
2	гостиная	15,2
3	лоджия	3,0
4	кухня	12,1
5	детская	17,7
6	спальня	13,0
7	терраса	2,6
8	кладовка	1,9
9	туалет	2,1
10	ванная	4,7
		85,2 м²

Дизайн-проект квартиры	
ул. Никанорова	
Дизайнер	Статкевич Александра
Заказчик	
Лист: 2	Всего листов: 29

Условные обозначения

 Стены

●	Канализация
---	-------------


Примечания:
 -Все высоты даны от уровня чистого пола
 -Размеры и технические характеристики
 дверных проемов уточнить у поставщика дверей
 -Финальные проемы замеряются замерщиком
 перед оформлением заказа на изготовления
 дверей

Дизайн-проект квартиры

Дизайнер	Статкевич Александра
----------	----------------------

Заказчик	
----------	--


Лист: 3	Всего листов: 29
---------	------------------

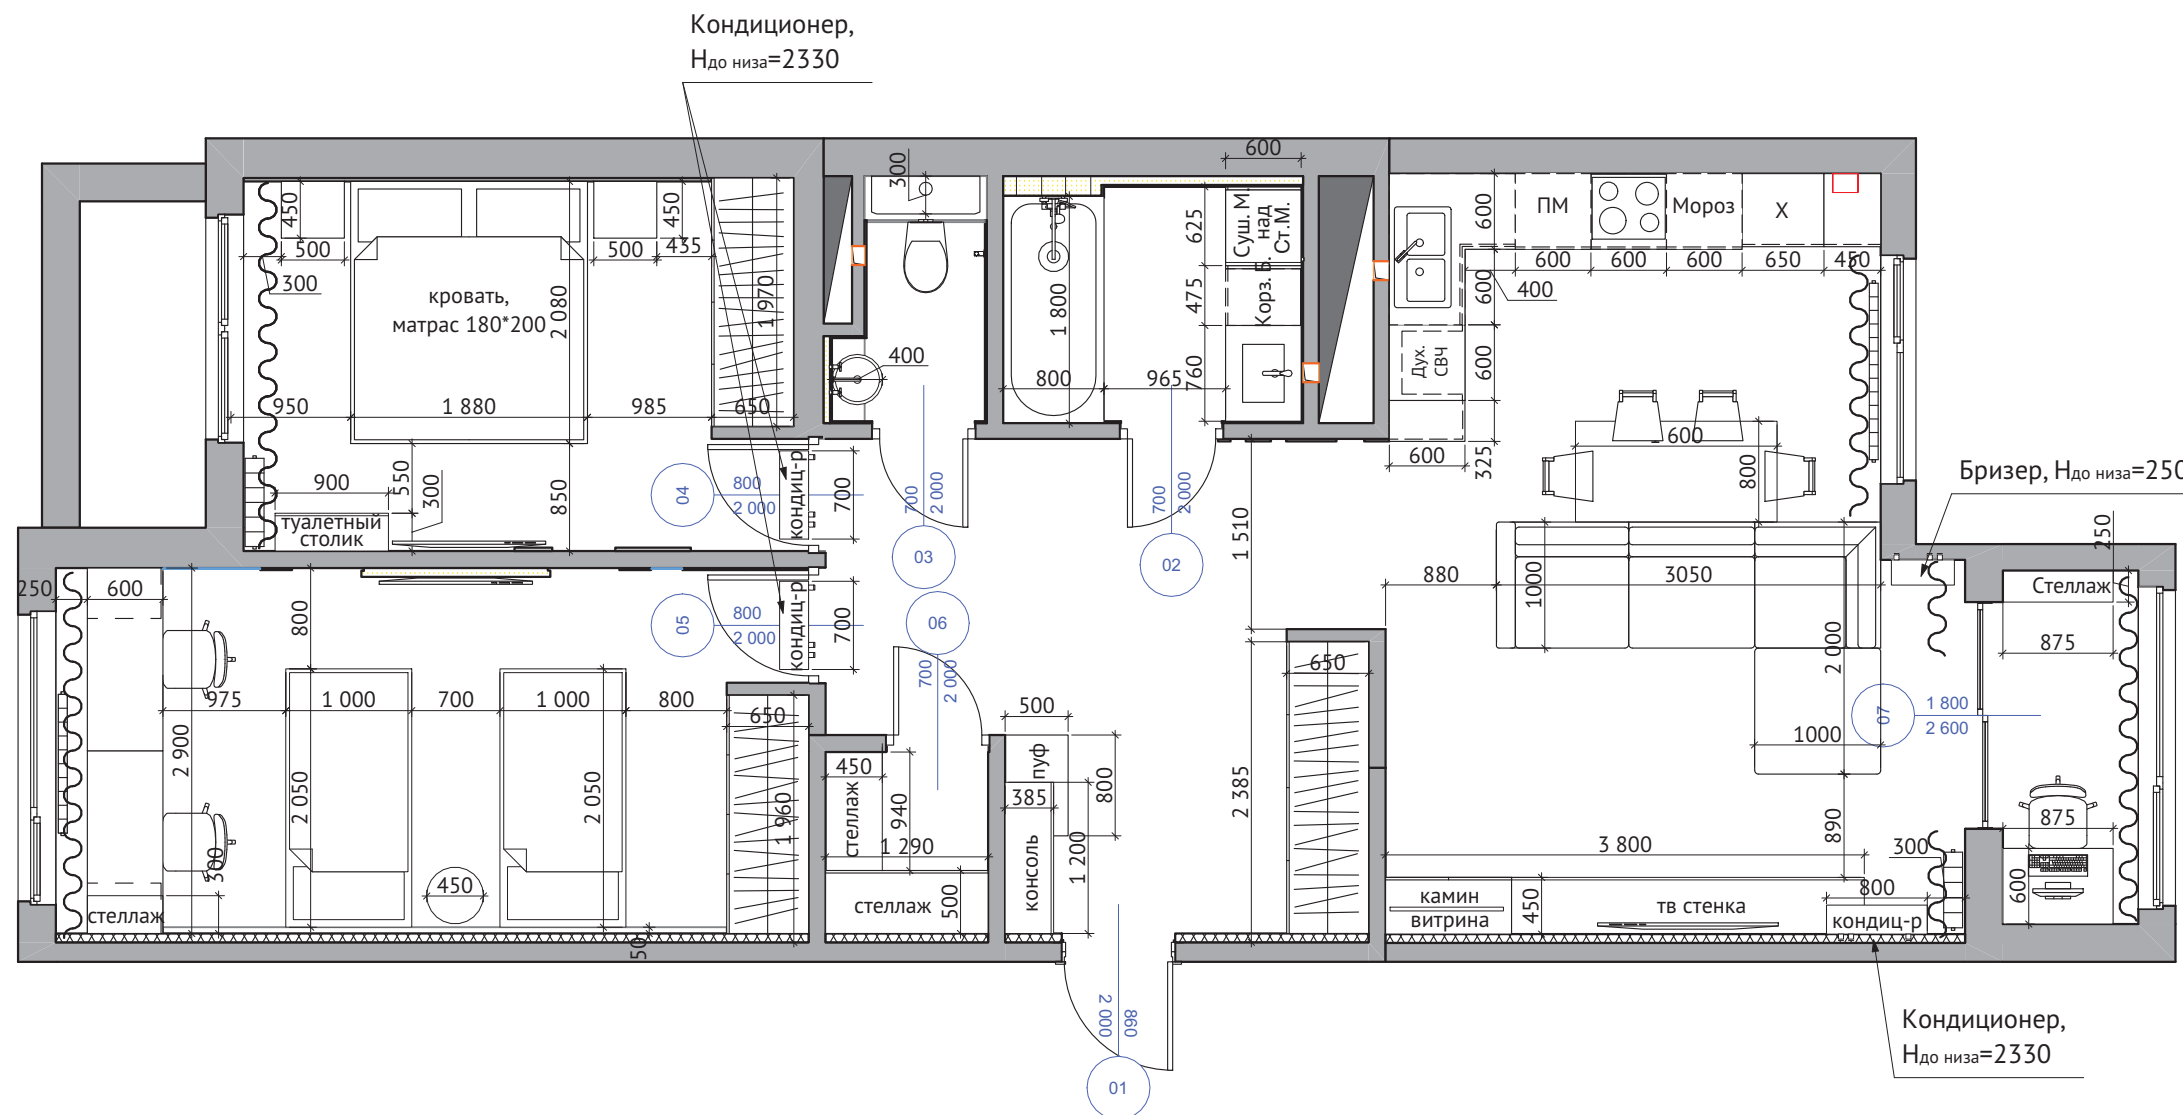

План демонтажа

Условные обозначения

	Существующие стены
	Демонтируемые конструкции

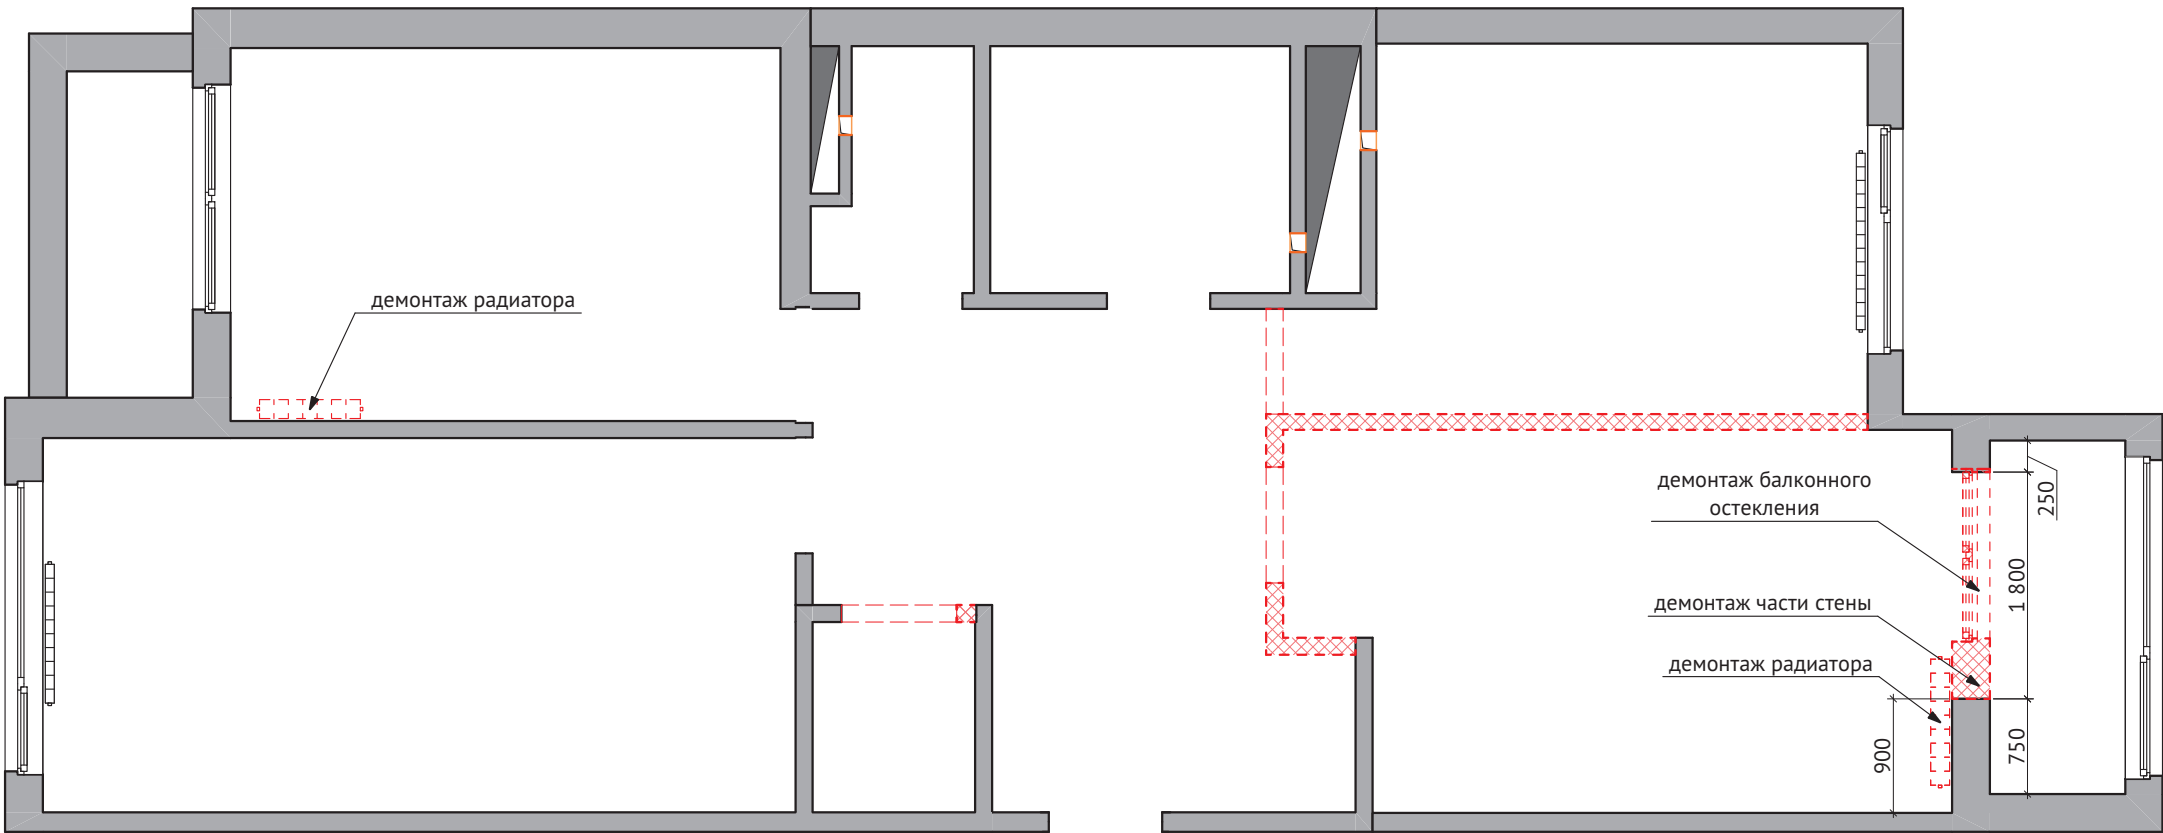

Примечания:
-После выполнения демонтажных работ
проверить общие размеры по помещению
-Все размеры даны без чистовой отделки и
уточняются по месту
-На чертеже показаны демонируемые стены или
части стен.
-В случае невозможности демонтажа части
стены, демонтировать всю стену

Дизайн-проект квартиры


ул. Никанорова

Дизайнер	Статкевич Александра
Заказчик	
Лист: 4	Всего листов: 29

План монтажа

Условные обозначения

	Существующие стены
	Демонтируемые конструкции

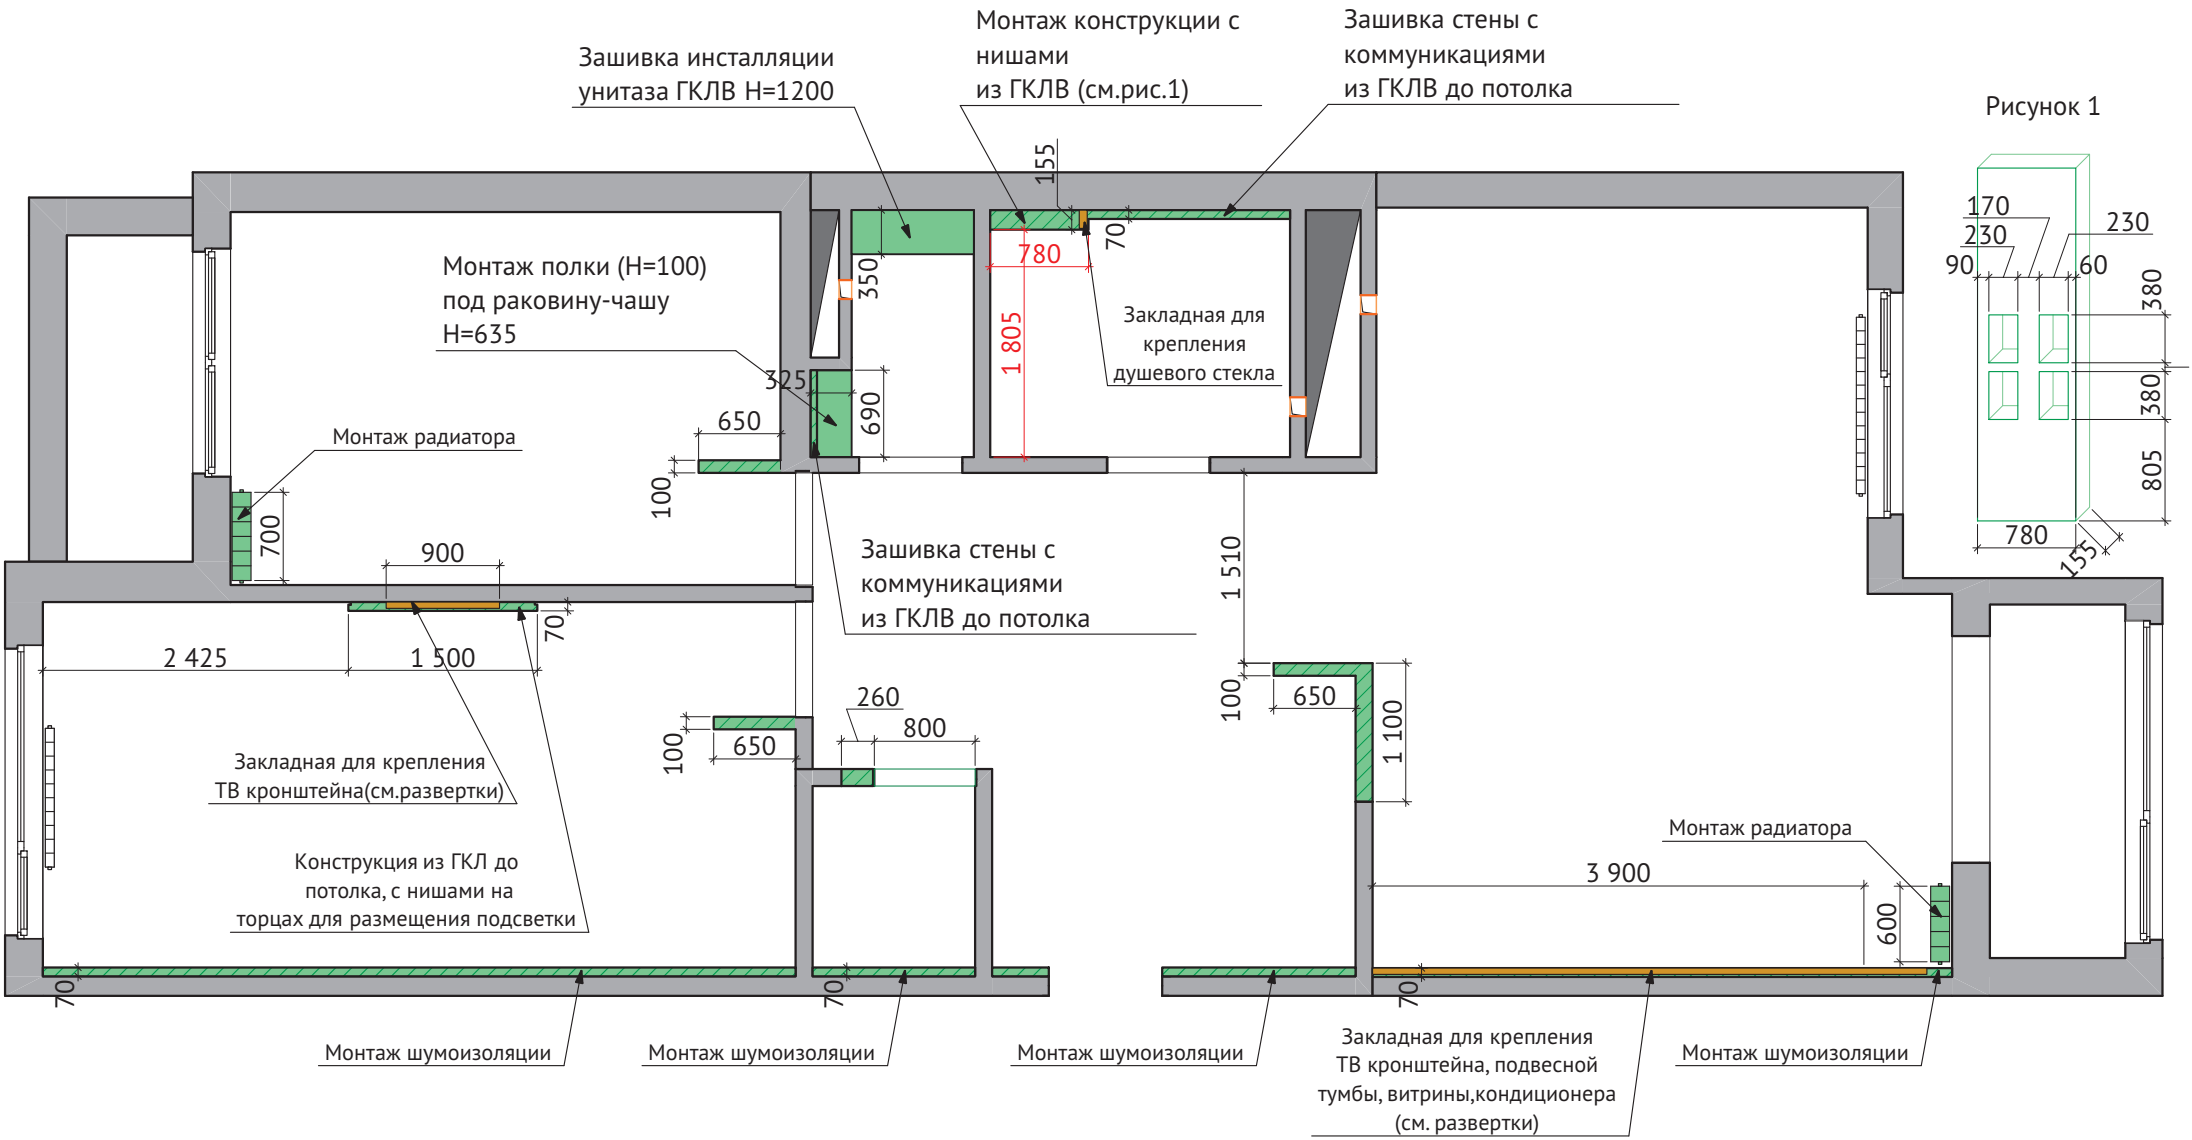


Примечания:
-Все высоты даны от уровня чистого пола
-Все размеры уточняются в процессе
строительно-монтажных работ
-Размеры, выделенные красным обязательно
нужно выдерживать
-финальные размеры помещений могут быть
скорректированы после монтажа и
оштукатуривания стен

Дизайн-проект квартиры	
ул. Никанорова	
Дизайнер	Статкевич Александра
Заказчик	
Лист: 5	Всего листов: 29

План размещения
сантехнического
оборудования

Условные обозначения

	Стены
	Радиатор
	Вывод канализации
	Вывод холодной и горячей воды
	Датчик протечки проводной

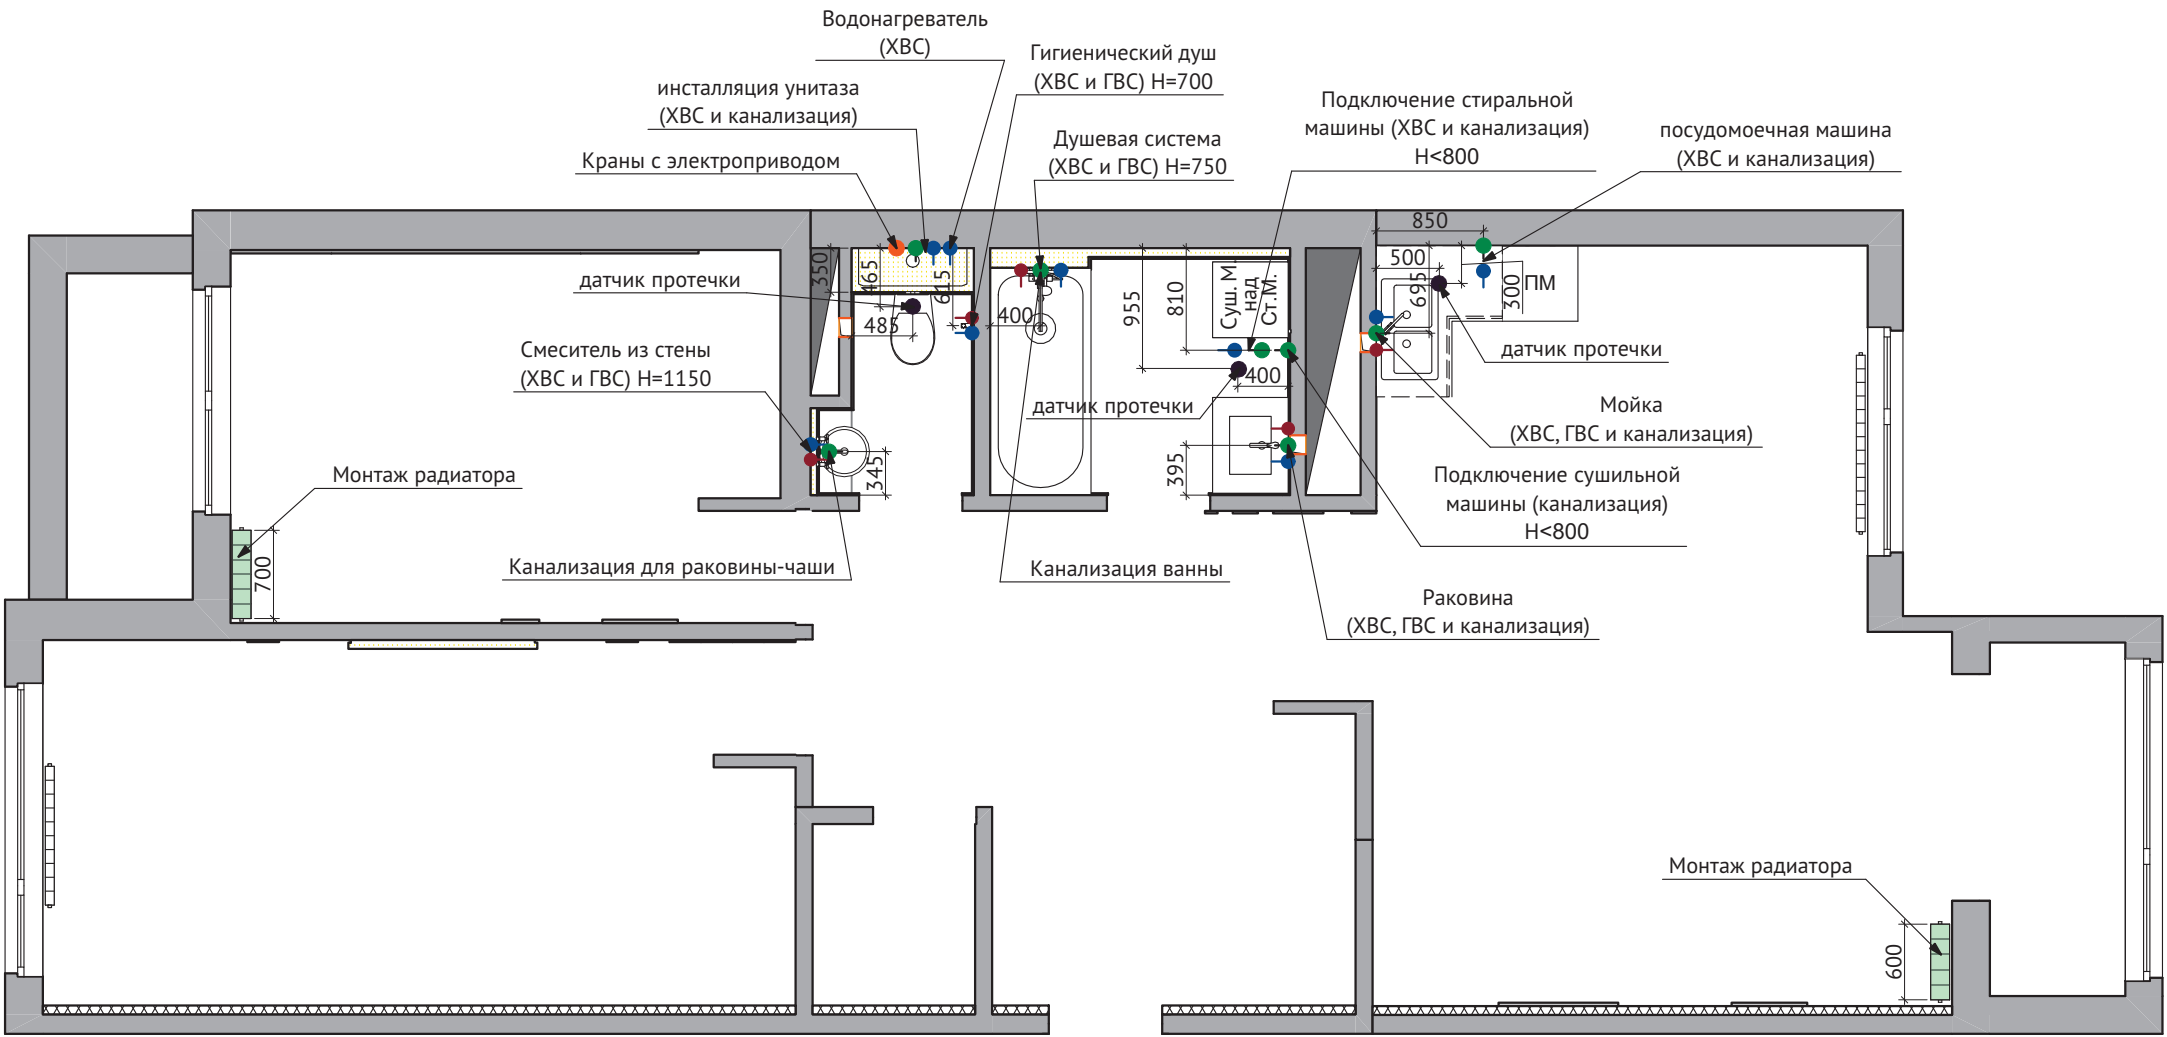


Примечания:
-Все высоты указаны от уровня чистого пола
-Все размеры указаны до центра позиции
-Точное расположение всех точек выводов
уточнить по техническим картам на купленные
позиции сантехники
-инсталляцию унитаза разместить на 350мм от
стены для размещения над ней водонагревателя
-Выводы под радиаторы сделать из стены

Дизайн-проект квартиры	
ул. Никанорова	
Дизайнер	Статкевич Александра
Заказчик	
Лист: 6	Всего листов: 29

План напольных покрытий

Условные обозначения

	Стены
	Начало укладки
	Плинтус
	Плинтус для подсветки

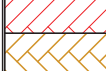Вид	Наименование	Кол-во
	Инженерная доска французская елка, цвет дуб светлый	15.1м²
	Кварцвинил французская елка, цвет дуб светлый	30.3м²
	Керамогранит Laparet Musica Green 1200x600мм	37.7м²
	Керамогранит CRETO DENVER LGY 600x600мм	2.6м²

Плинтусы		
Изображение	Наименование	Длина, мм
	Теневой плинтус	62 029
	Теневой плинтус для светодиодной подсветки	5 040

Примечания:
 -Указанные покрытия являются проектными.
 Точные материалы уточнить после покупки
 -Основание под кварцвинил и инженерную доску должно быть ровное, перепад высоты основания не должен превышать 2мм на метр и поверхность должна быть гладкой.
 -Напольные покрытия уложить строго в один уровень по всей площади
 -Площадь покрытий указаны без запаса. Учесть запас 7%-10% для плитки и 10% для кварцвинила, инженерной доски.
 -Чистый пол принять за 0.00. Чистым полом считается пол с учетом финишных покрытий

Дизайн-проект квартиры

ул. Никанорова


Дизайнер

Статкевич Александра

Заказчик


Лист: 7


Всего листов: 29

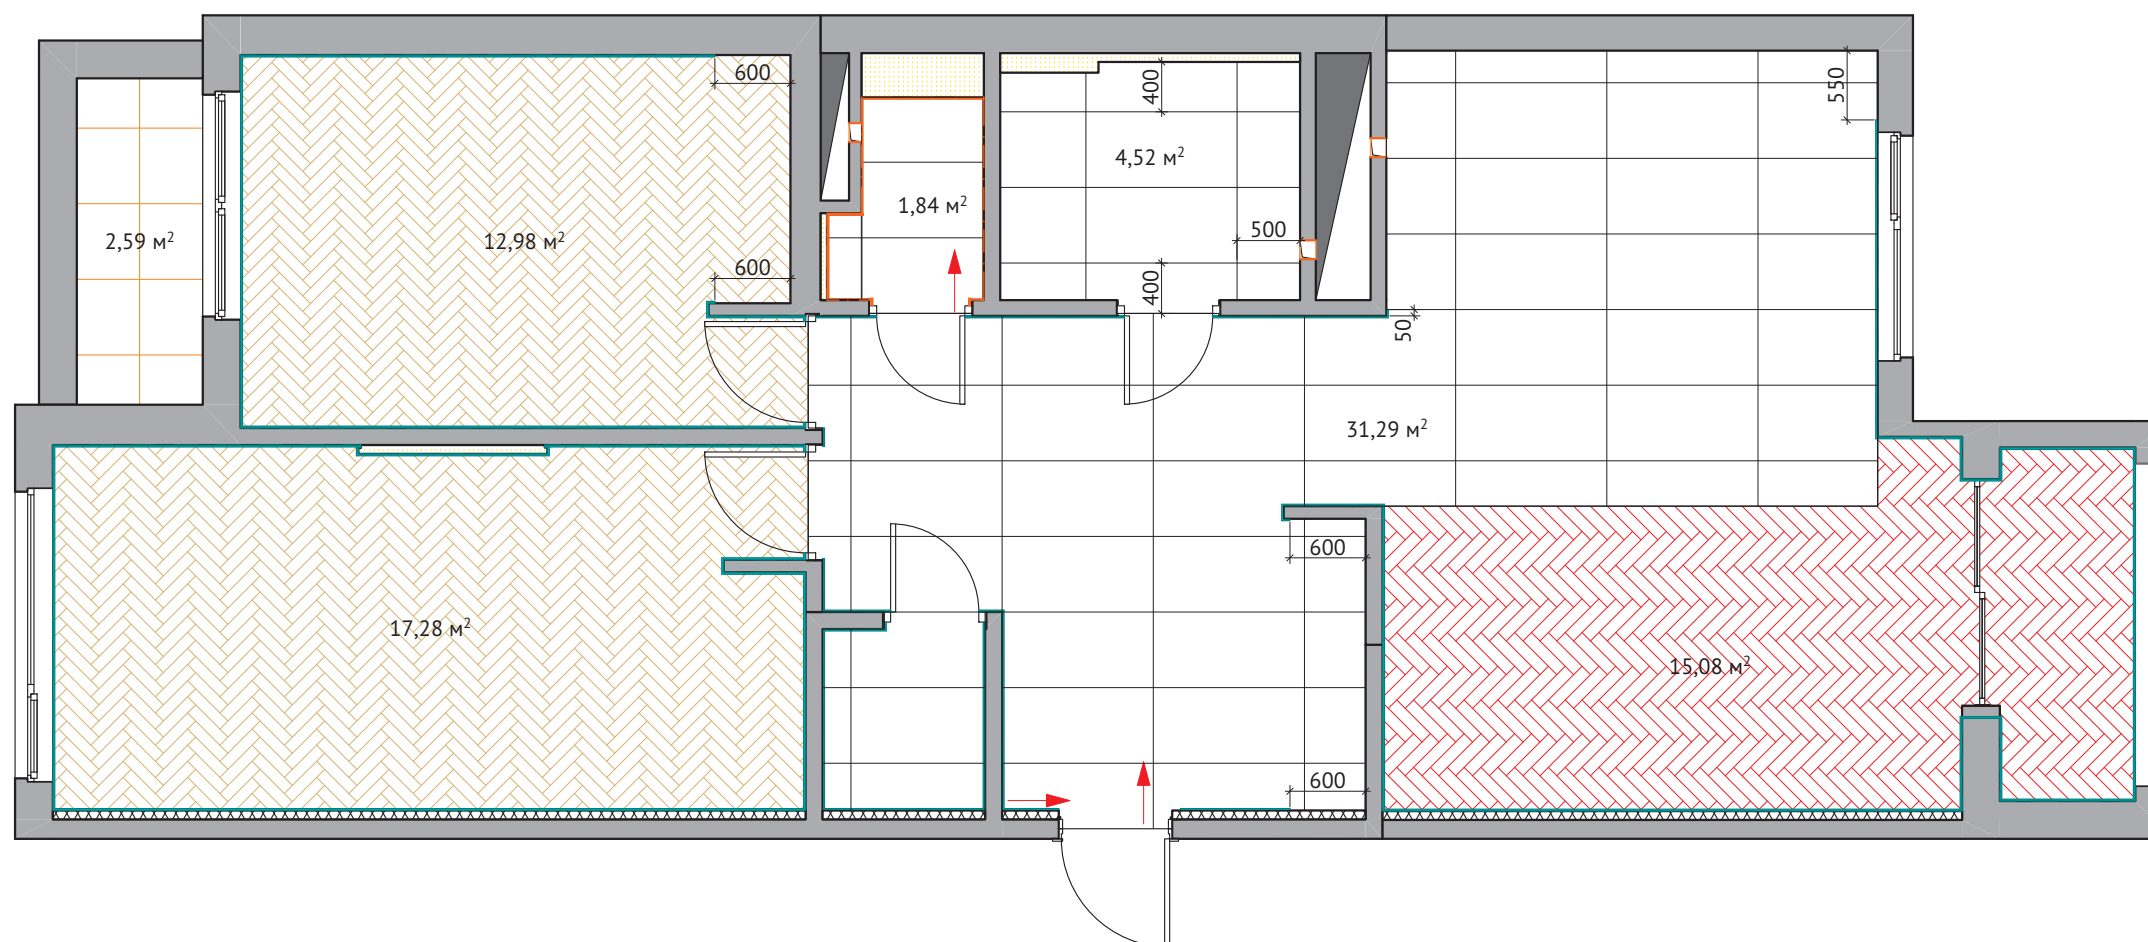

План теплого пола

Условные обозначения

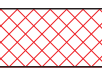	Стены
	Зона укладки теплого пола

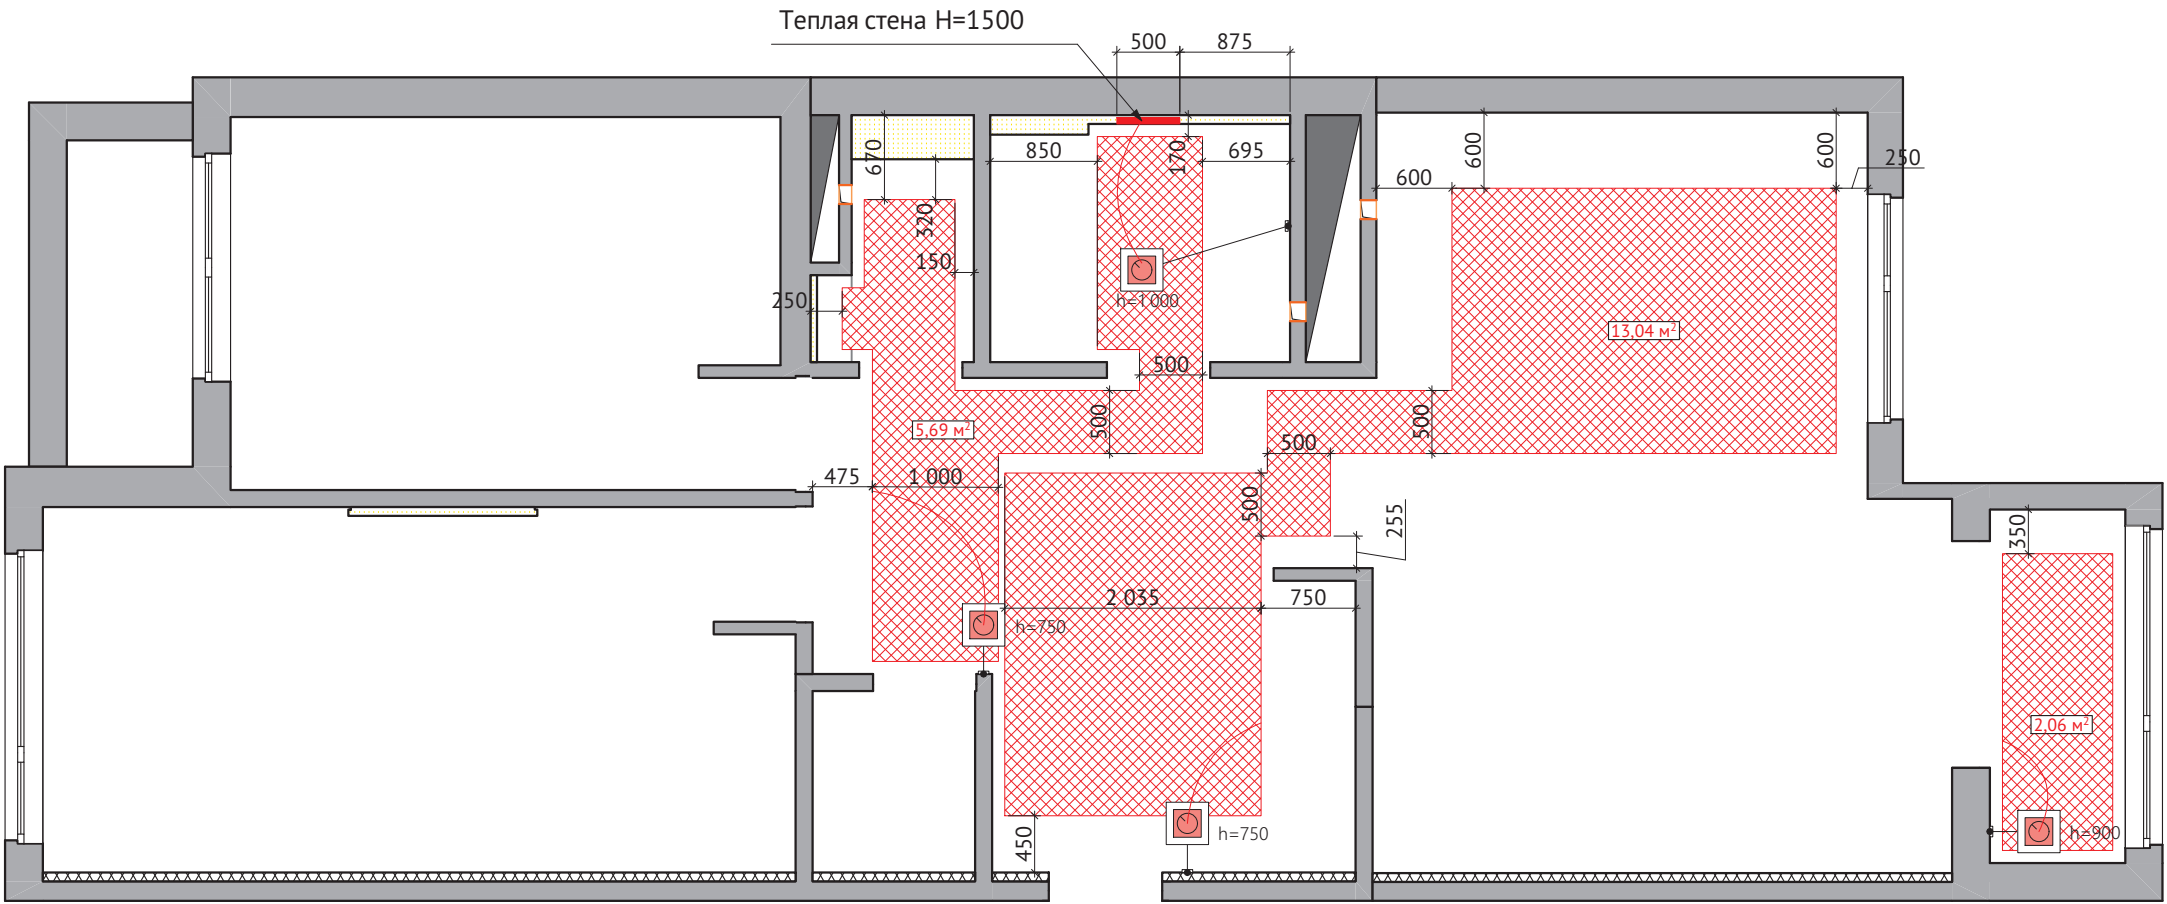

Примечания:
-Укладку теплого пола произвести с отступом 100мм от прилегающей стены, если не указано иное
-Точное расположение теплого пола и регуляторов уточнить после выбора оборудования
-Смотреть совместно с планом электрооборудования

Дизайн-проект квартиры

ул. Никанорова

Дизайнер	Статкевич Александра
----------	----------------------


Заказчик	
----------	--

Лист: 8	Всего листов: 29
---------	------------------

План потолка

Условные обозначения

	Стены
	Натяжной потолок

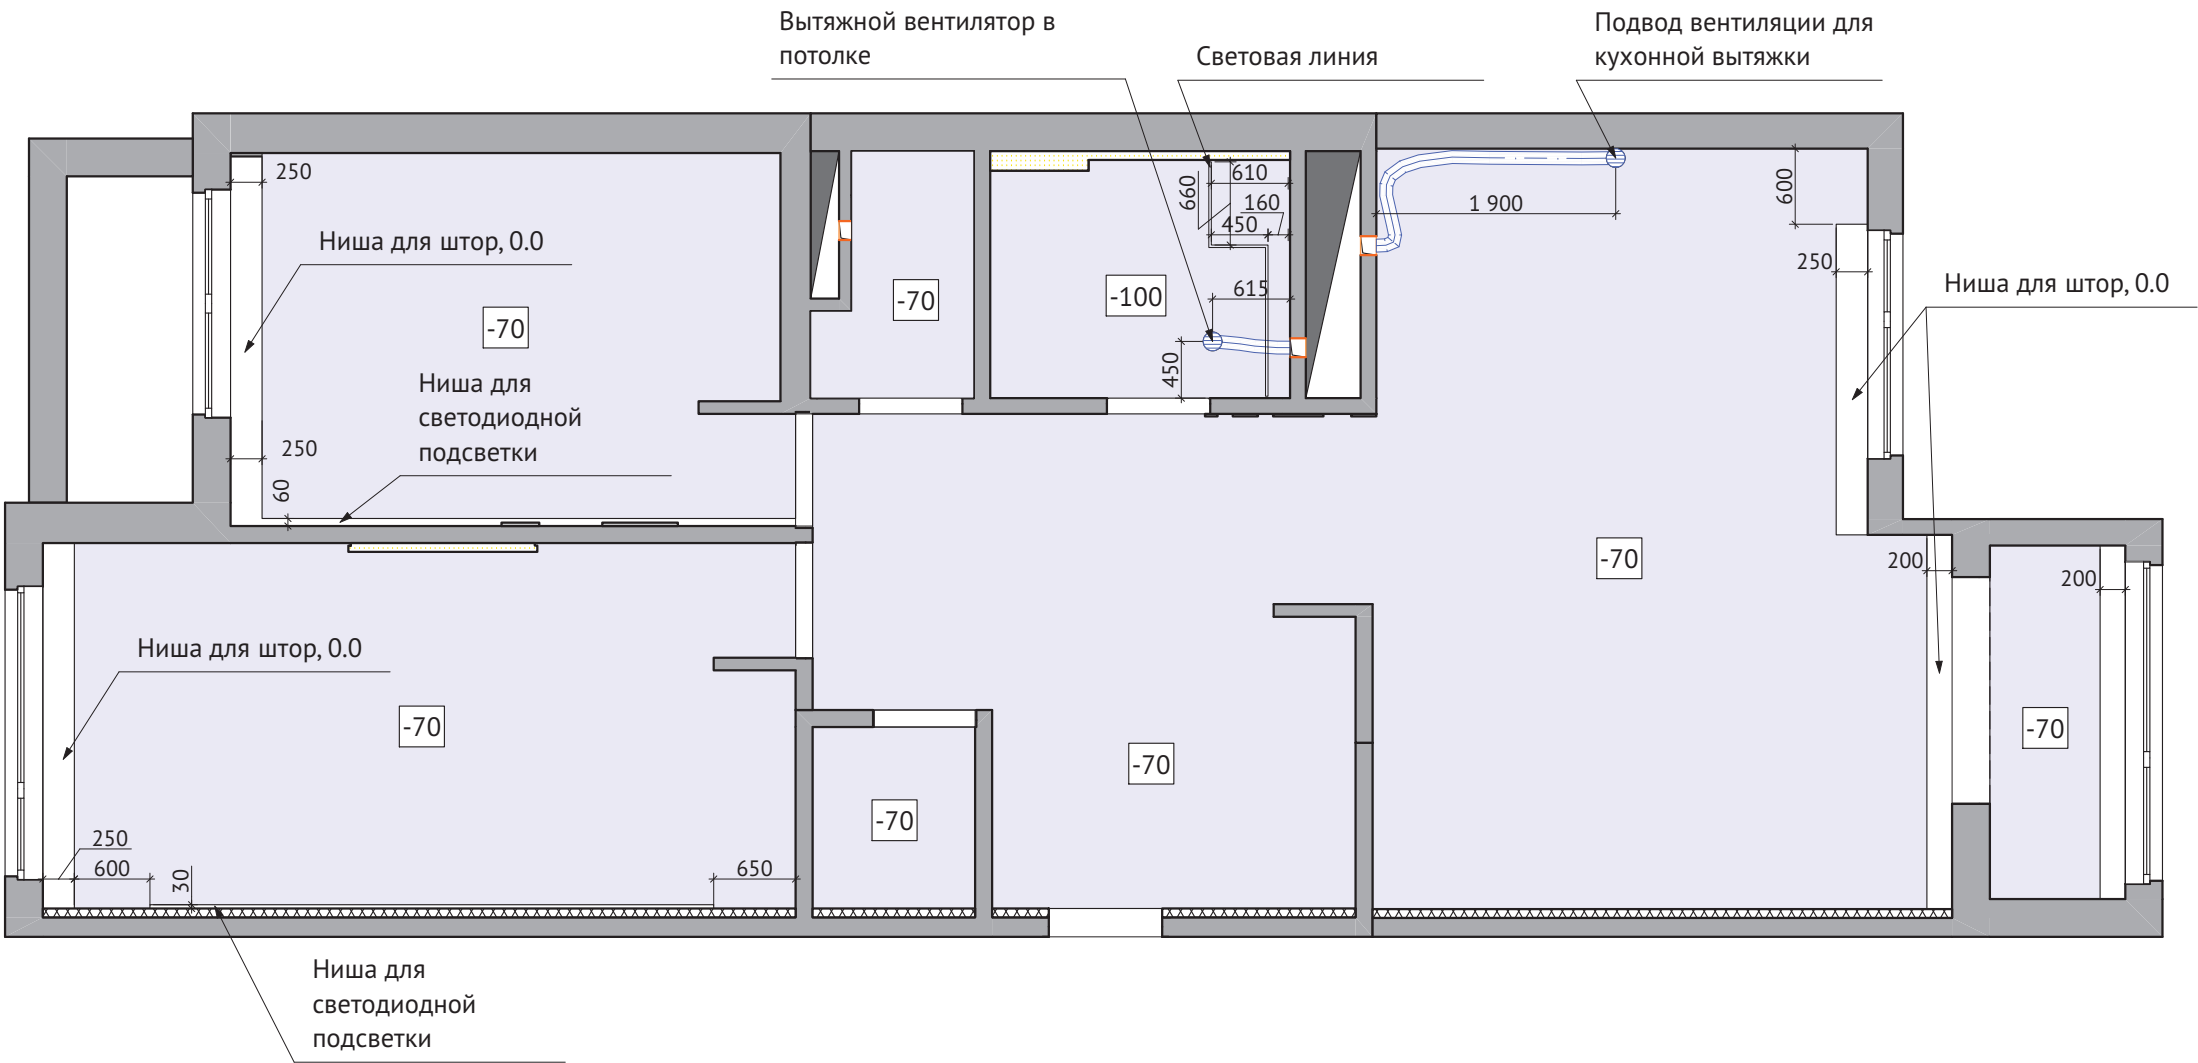

Примечания:
-Опуски потолка указаны относительно уровня существующего
-Предусмотреть закладные для осветительных приборов
-Ниши для штор отшпаклевать и покрасить

Дизайн-проект квартиры	
ул. Никанорова	
Дизайнер	Статкевич Александра
Заказчик	
Лист: 9	Всего листов: 29

План размещения освещения

-Количество материалов дано без учет

Условные обозначения

-  - *Светильник встраиваемый двойной*
-  - *Светильник встраиваемый одинарный*
-  - *Светильник подвесной*
-  - *Светодиодная подсветка (лента)*
-  - *Светодиодная подсветка мебельная*
-  - *Светодиодная подсветка (лента в профиле)*
-  - *Электрический вывод*
-  - *Люстра*

Примечания:
 -Все высоты указаны от уровня чистого пола
 -Все привязки даны от центра светильника
 -Расположение всех электропроводов уточнить по месту, оставить выпуск провода 500мм для корректировки
 -Выходы для светодиодной ленты предусмотреть с шагом 5000мм
 Трансформаторы для светодиодных лент разместить в эл. щите
 -Предусмотреть закладные для осветительных приборов

Дизайн-проект квартиры

ул. Никанорова

Дизайнер

Статкевич Александра

Заказчик

Лист: 10

Всего листов: 29


План групп включения

освещения

зульт или чистого пола
-Количество материалов дано без учета

Условные обозначения

-  - Светильник встраиваемый двойной
-  - Светильник встраиваемый одинарный
-  - Светильник подвесной
-  - Светодиодная подсветка (лента)
-  - Светодиодная подсветка мебельная
-  - Светодиодная подсветка (лента в профиле)
-  - Электрический вывод
-  - Люстра
-  - Выключатель 1к
-  - Выключатель 2к
-  - Выключатель проходной 2к

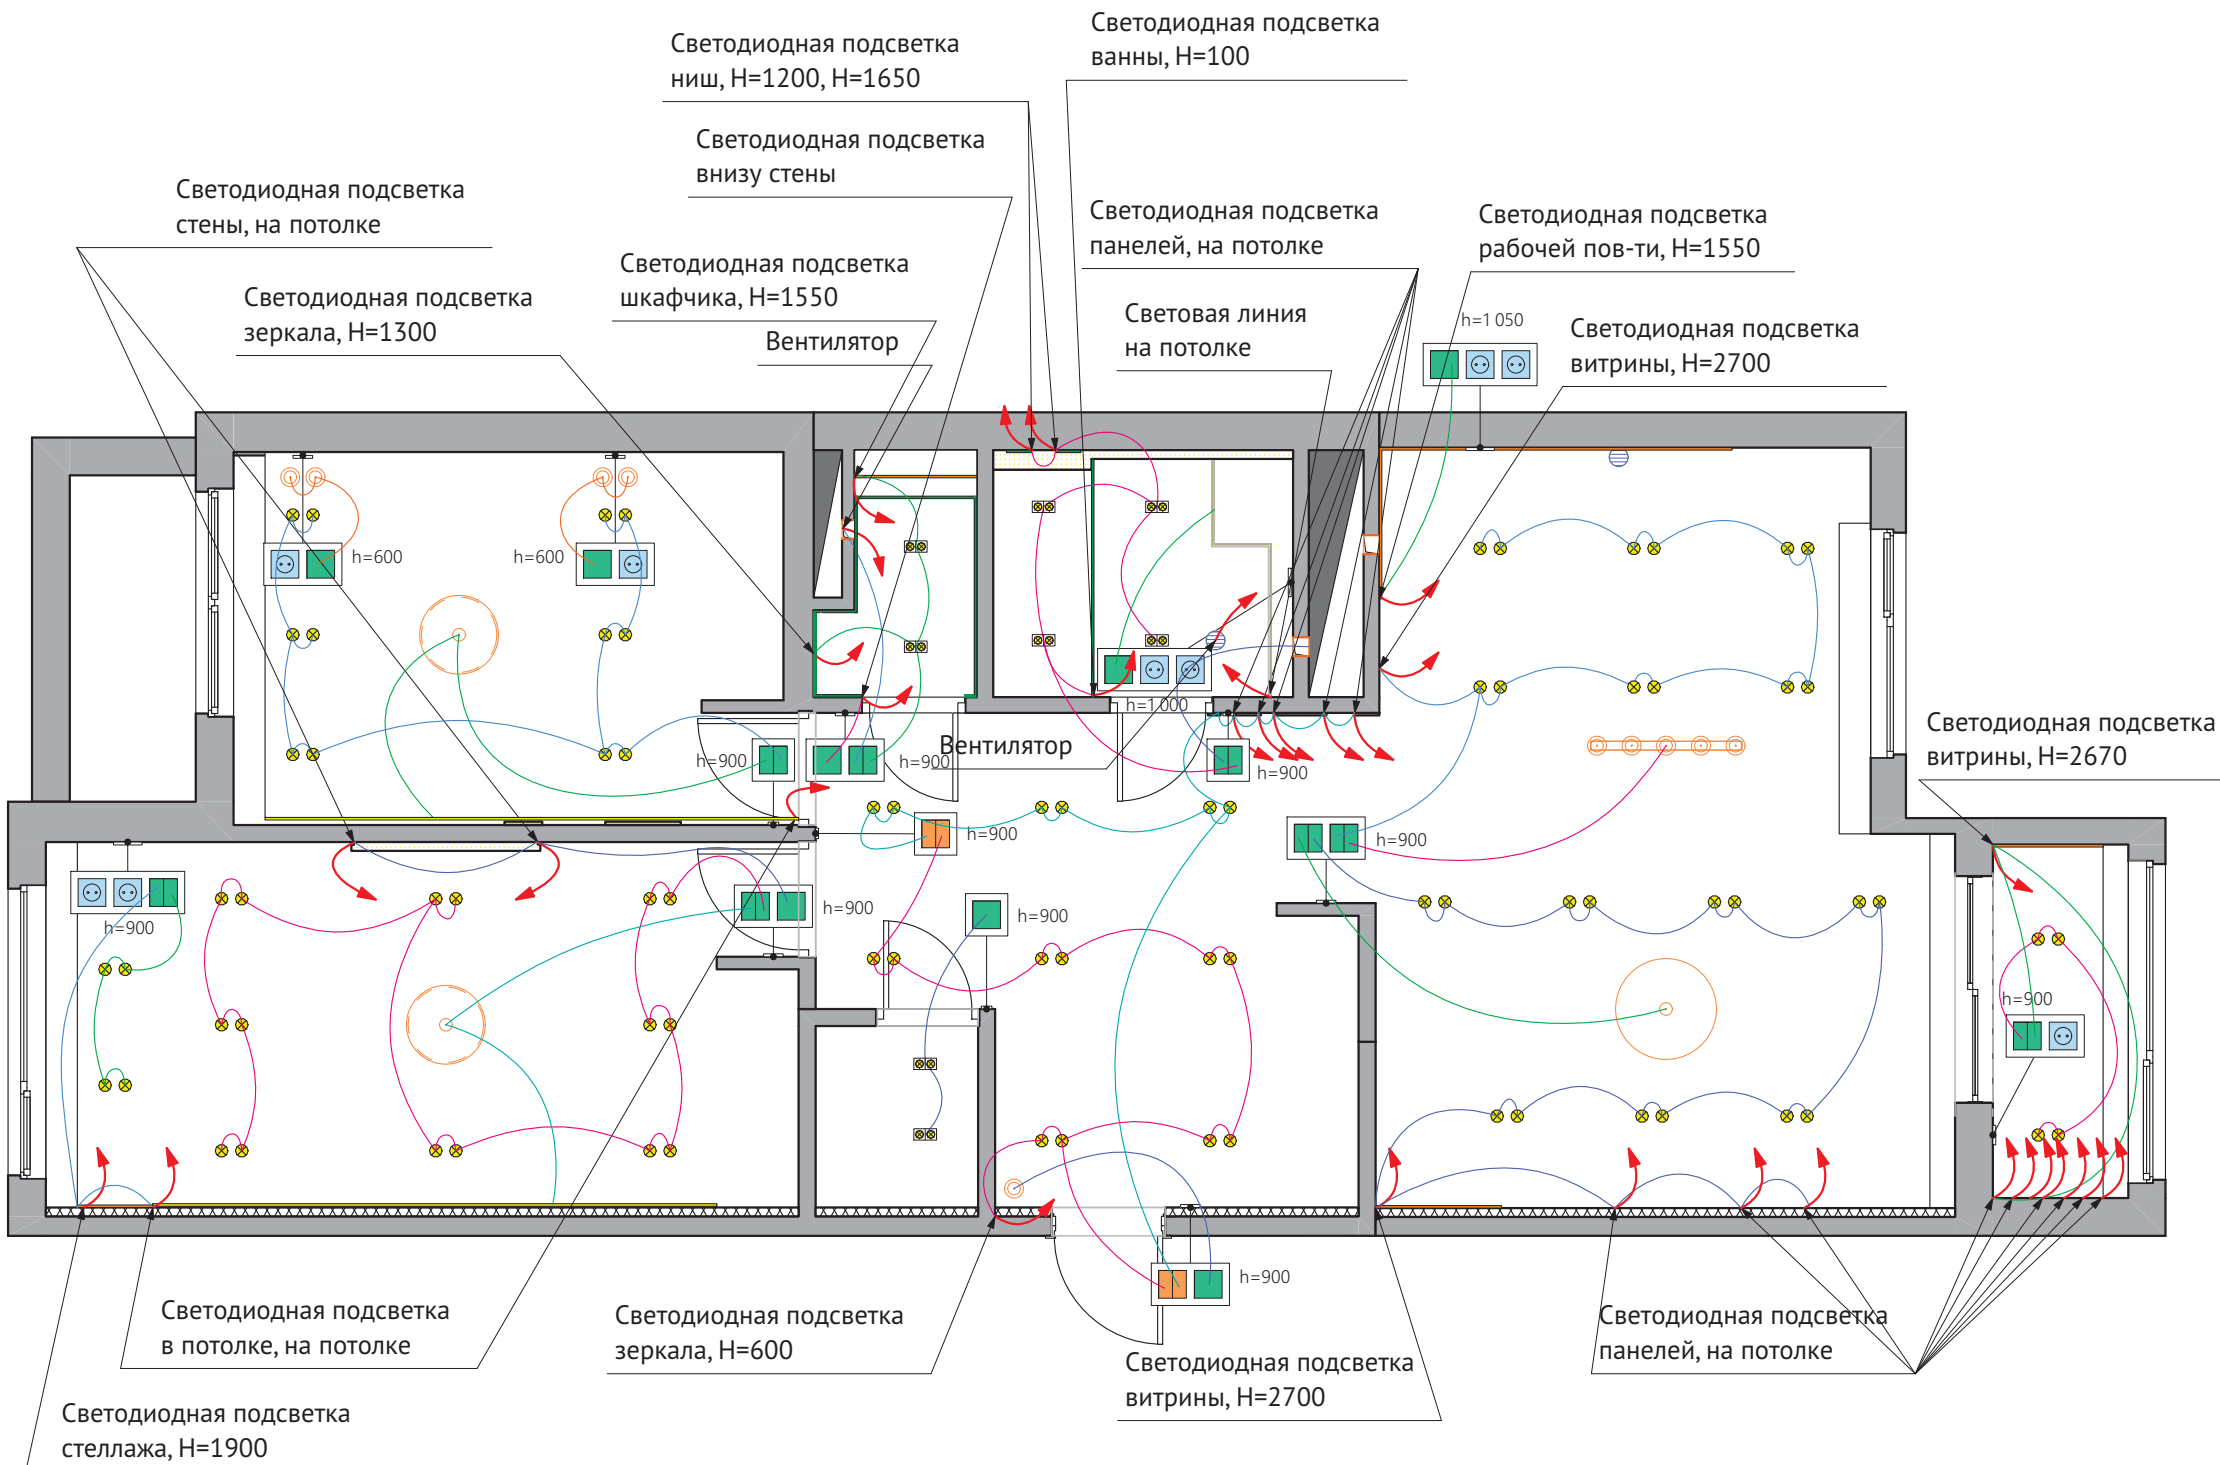


Примечания:
-Все высоты указаны от уровня чистого пола
-Размещение розеток и выключателей смотреть также в развертках помещений

Дизайн-проект квартиры	
ул. Никанорова	
Дизайнер	Статкевич Александра
Заказчик	
Лист: 11	Всего листов: 29

План размещения розеток и электровыводов

Условные обозначения









- Выключатель 1к
- Выключатель 2к
- Выключатель проходной 2к
- Регулятор теплого пола
- Розетка 220В
- Интернет розетка
- Кабель канал
- Домофон
- Электрический вывод
- Эл. щит

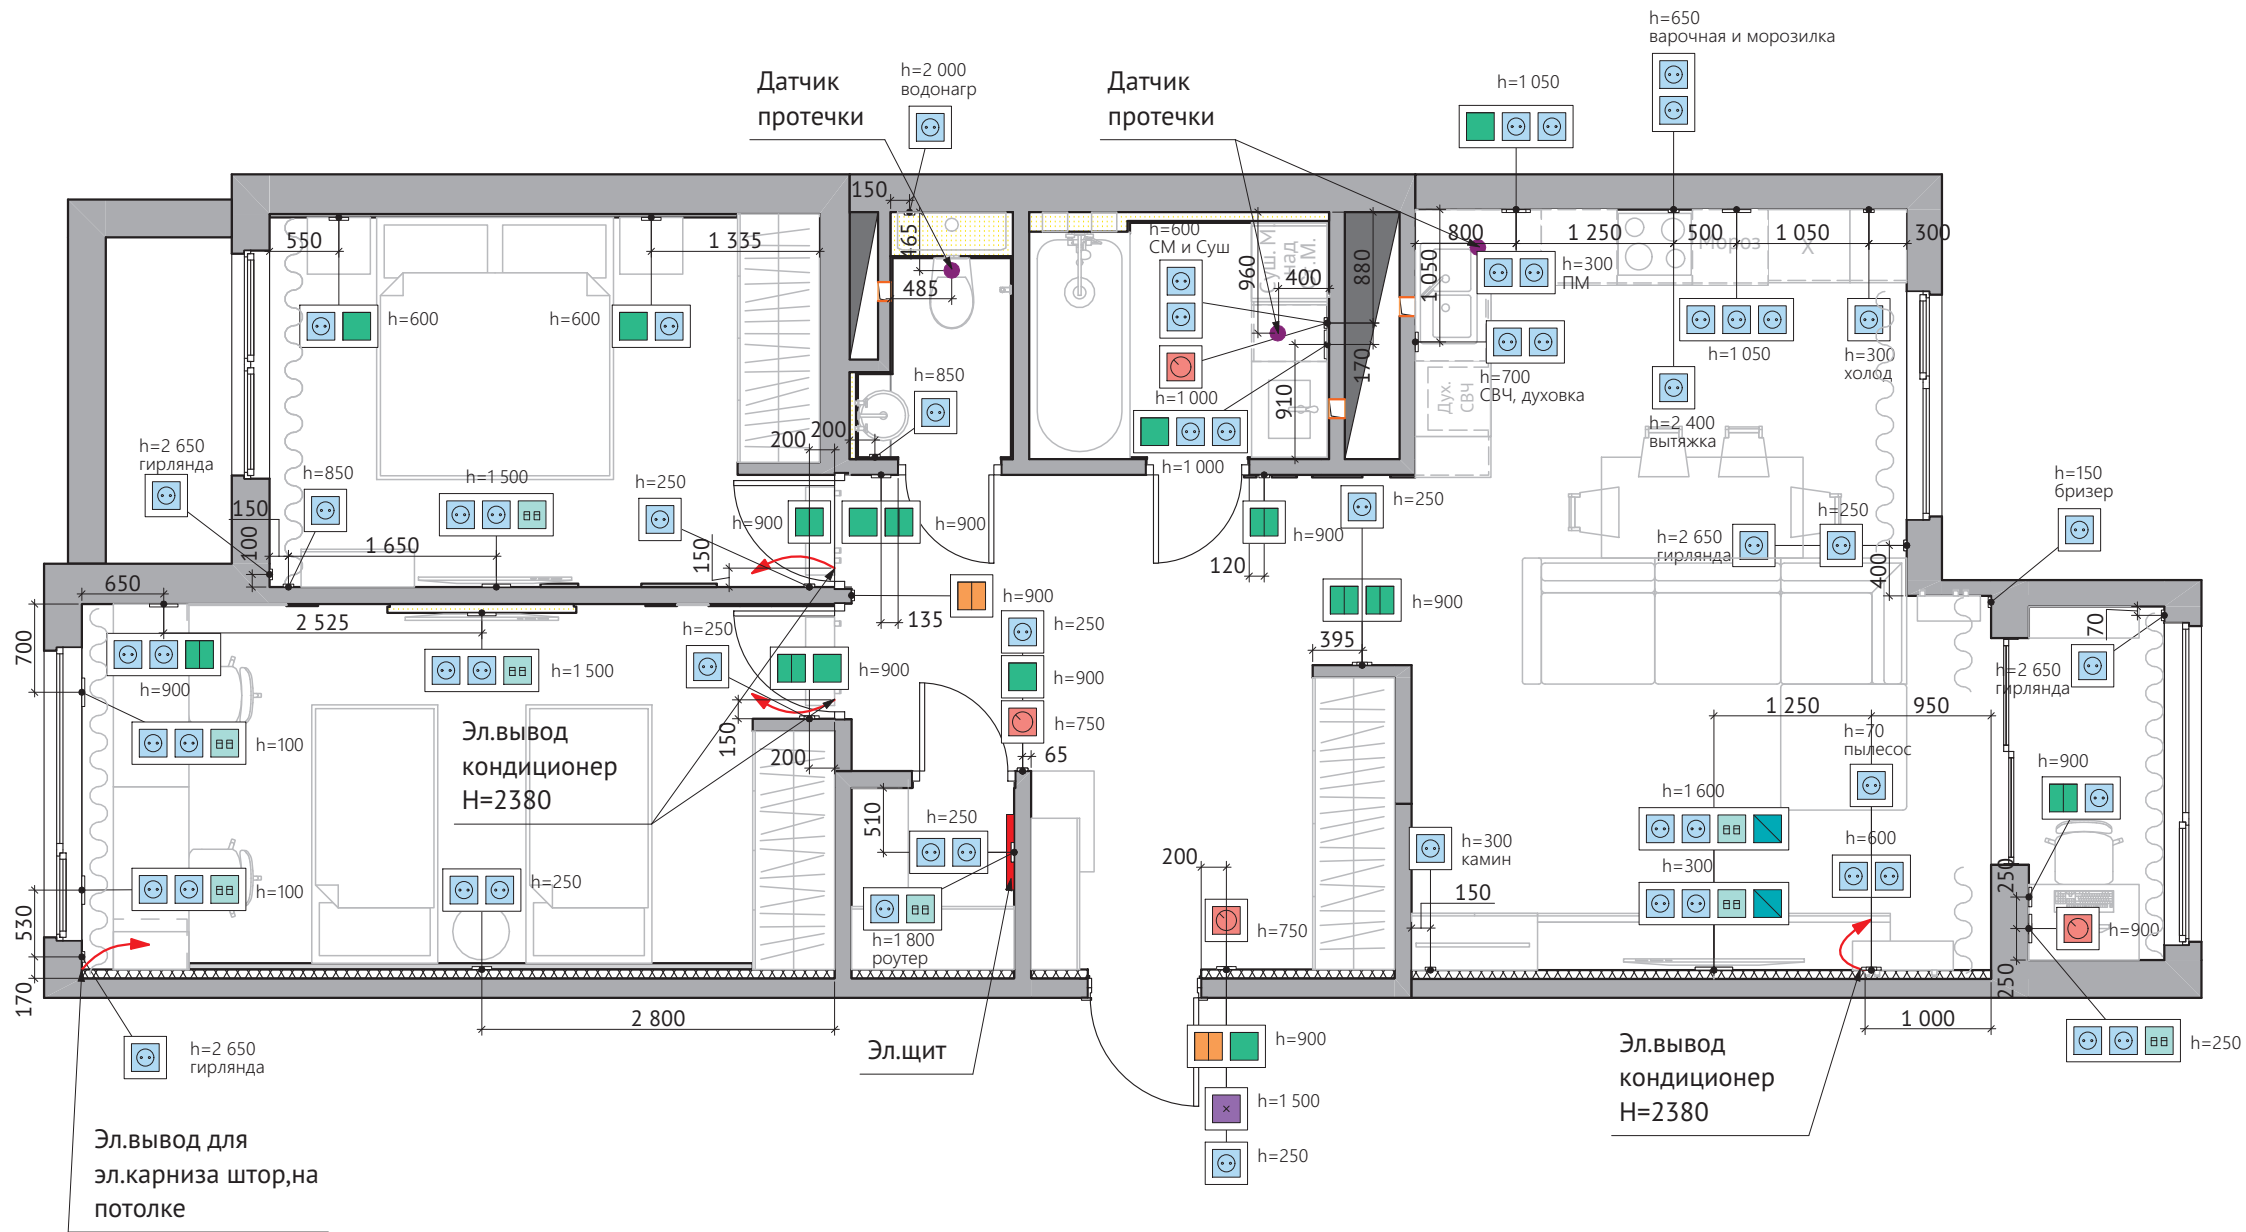

Примечания:
-Все высоты указаны от уровня чистого пола
-Расположение всех электровыводов уточнить по месту, оставить выпуск провода 500мм для корректировки
Трансформаторы для светодиодных лент разместить в эл. щите
-Роутер также можно разместить в эл. щите
-Контроллер протечки воды разместить в эл. щите, либо над инсталляцией унитаза
-Размещение розеток и выключателей смотреть также в развертках помещений

Дизайн-проект квартиры	
ул. Никанорова	
Дизайнер	Статкевич Александра
Заказчик	
Лист: 12	Всего листов: 29

Развертка стен кухни-гостиной

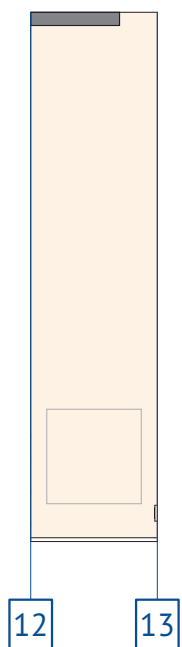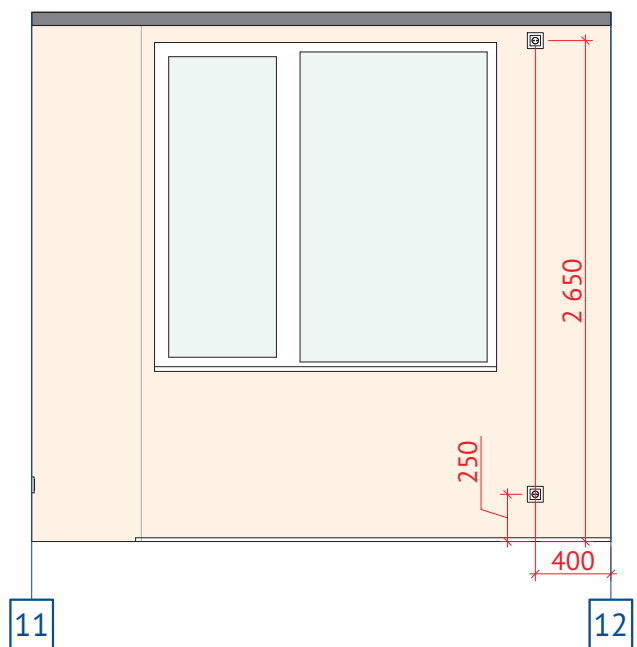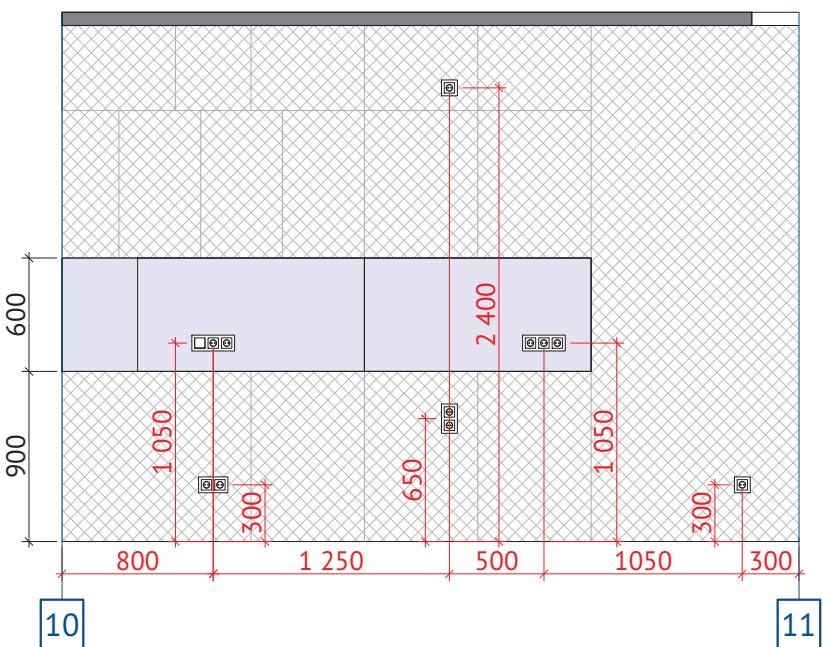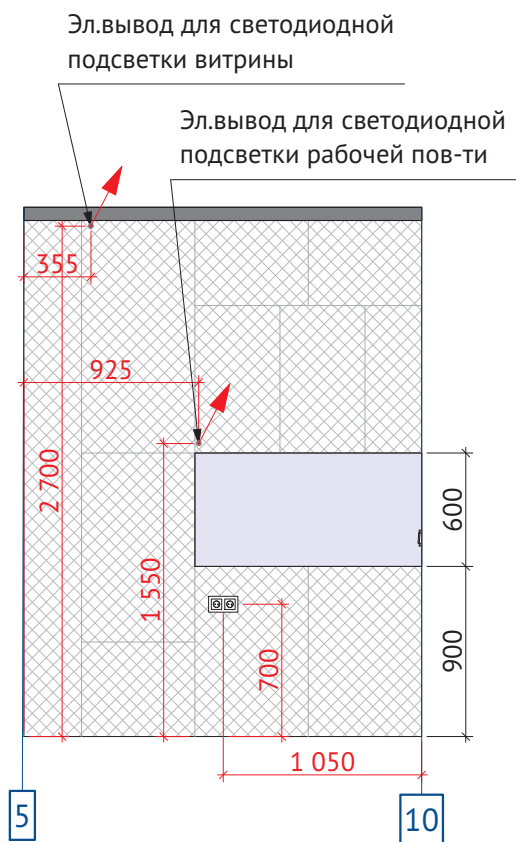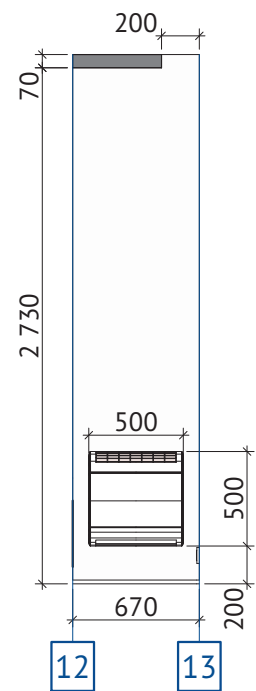
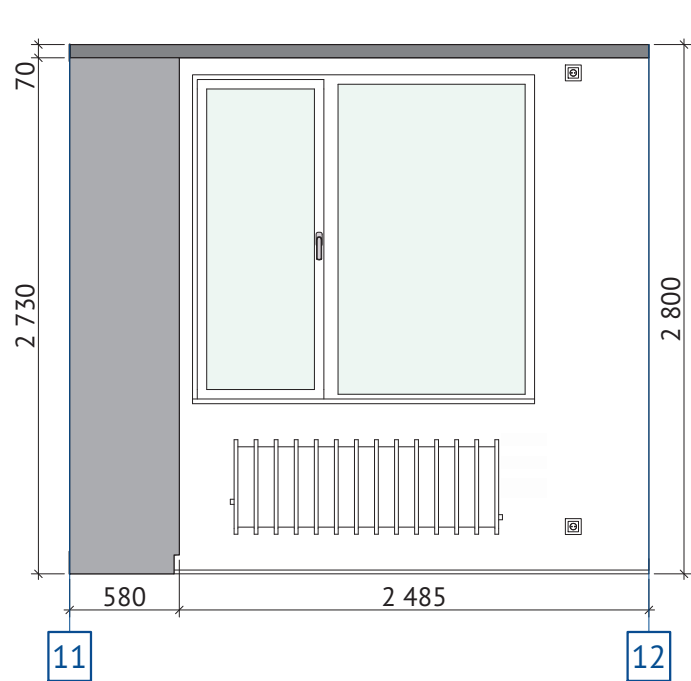
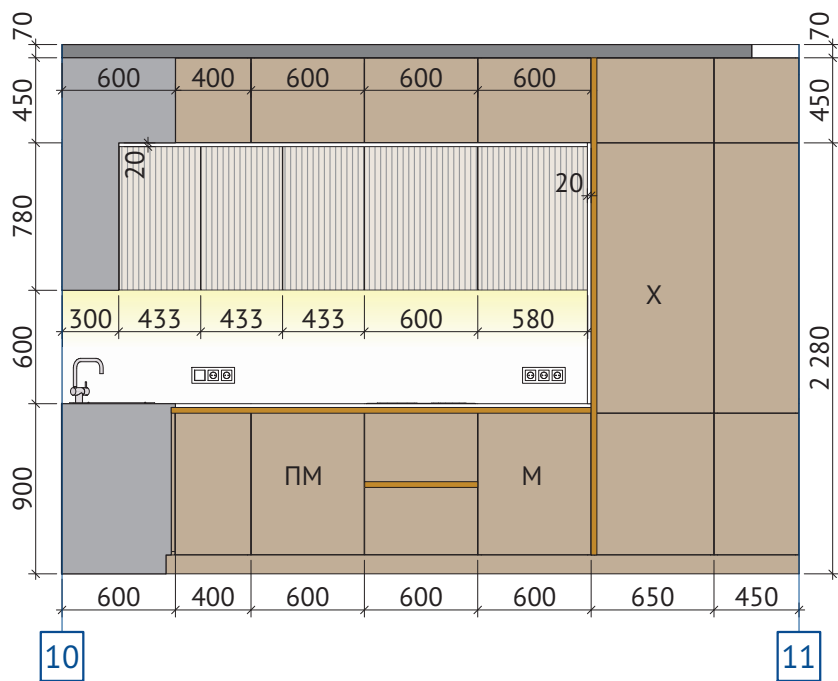
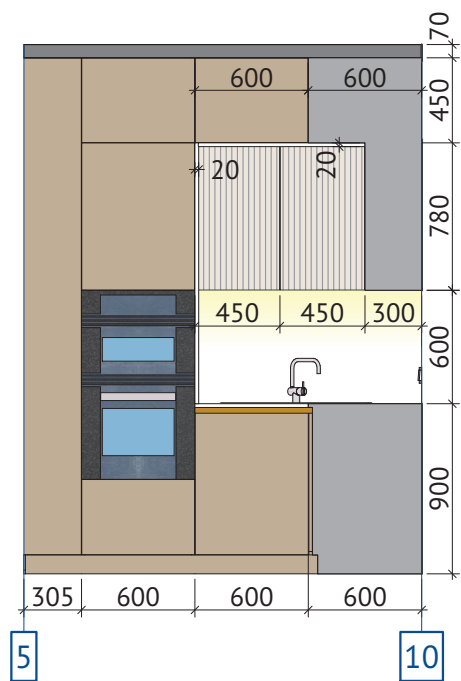


Вид	Наименование
	Покраска стен, цвет теплый-серый
	Покраска стен, цвет мокко
	Керамогранит Italon Шарм Делюкс Арабескато Уайт 60x120
	Декоративная покраска под мрамор
	Без финишной отделки

Примечания:
-Все высоты даны от уровня чистого пола
-Плитку на фартук выложить четко по уровню 900мм от чистого пола
-Оконные откосы окрасить в цвет стен
-Цвет стен подобрать к полу при помощи выкрасов
-Количество материалов дано без учета запаса

Дизайн-проект квартиры	
ул. Никанорова	
Лист: 13	Всего листов: 29

Развертка стен кухни-гостиной

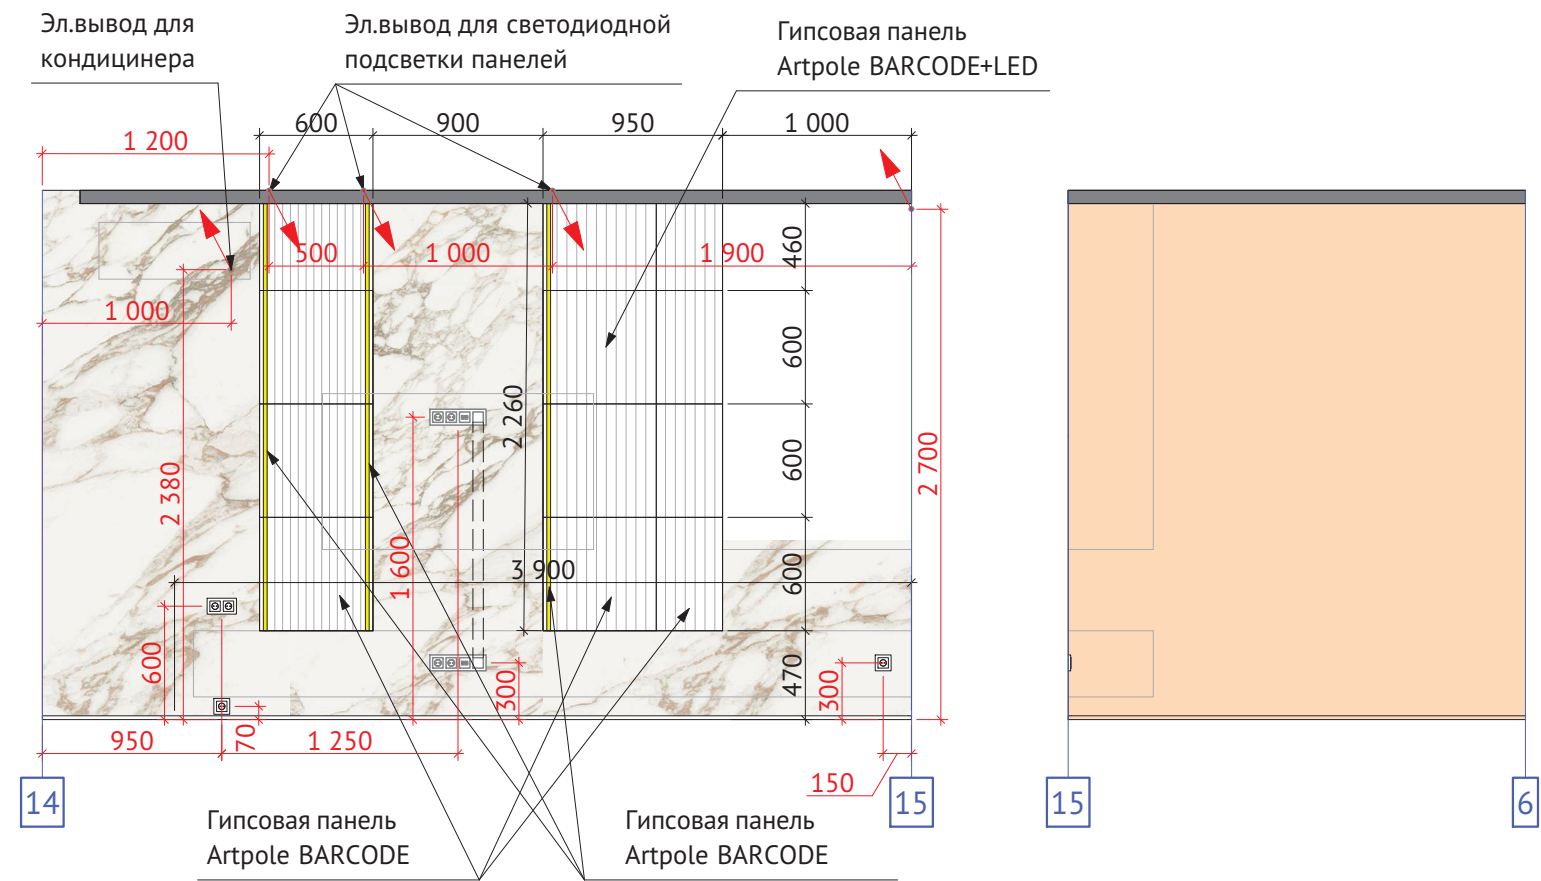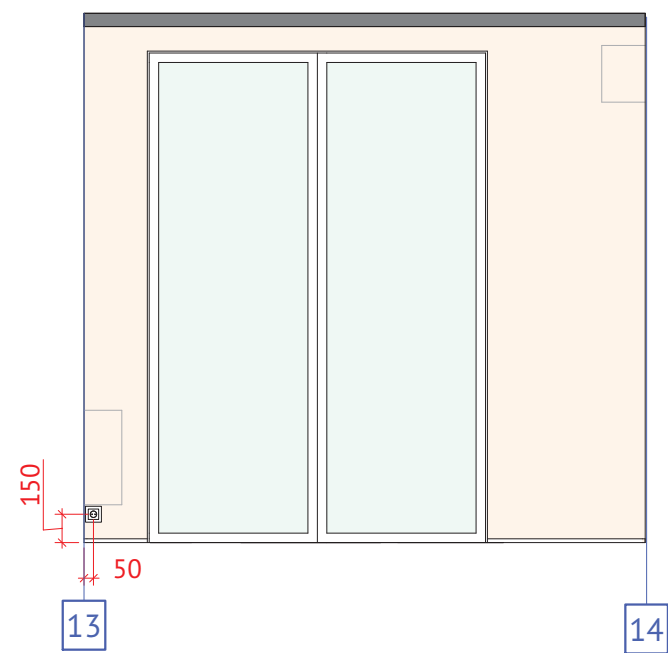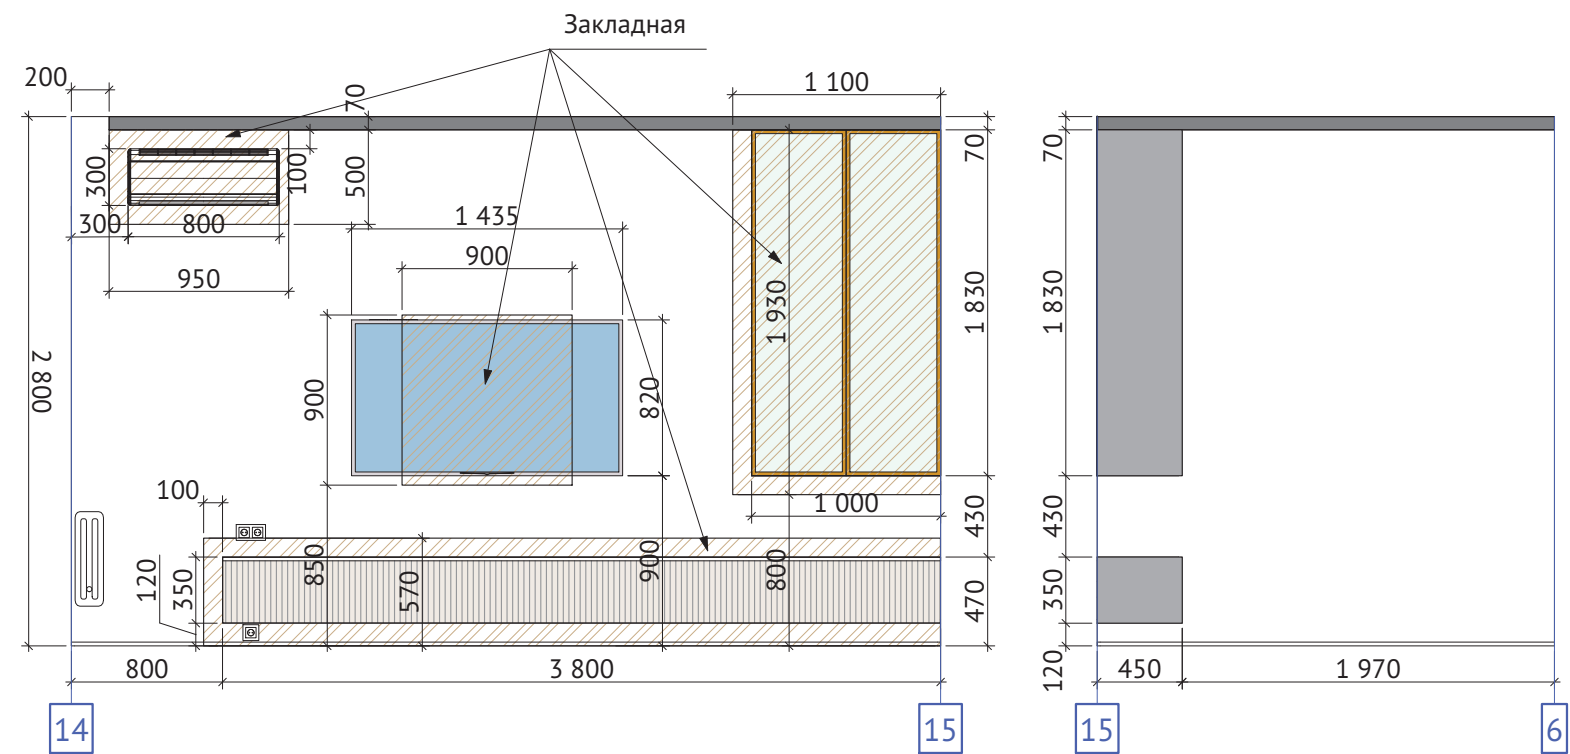
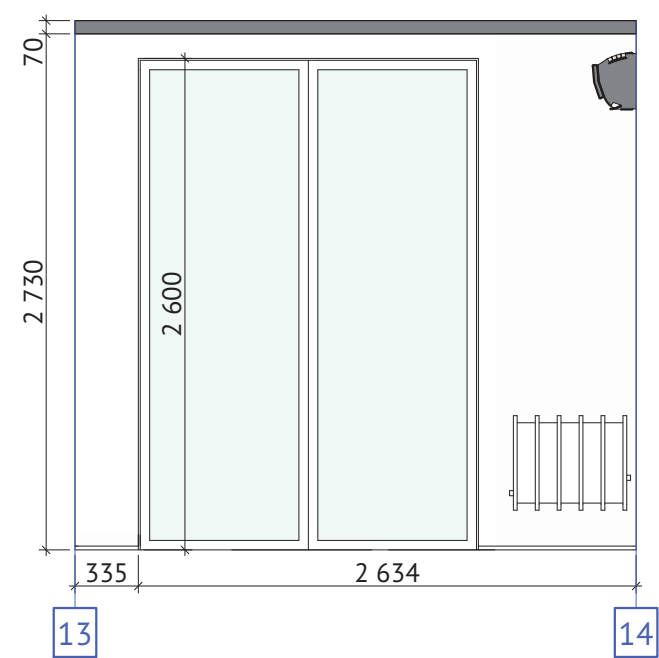


Вид	Наименование	Кол-во
	Покраска стен, цвет теплый-серый	12,2м²
	Покраска стен, цвет мокко	6,6м²
	Керамогранит Italon Шарм Делюкс Арабескато Уайт 60x120	4шт.
	Декоративная покраска под мрамор	7,2м²
	Без финишной отделки	14м²
	Гипсовая панель Artpole BARCODE+LED	12шт.

Примечания:
-Все высоты даны от уровня чистого пола
-Количество материалов дано без учета запаса
-Оконные откосы окрасить в цвет стен
-Цвет стен подобрать к полу при помощи выкрасов

Дизайн-проект квартиры	
ул. Никанорова	
Лист: 14	Всего листов: 29

Развертка стен лоджии

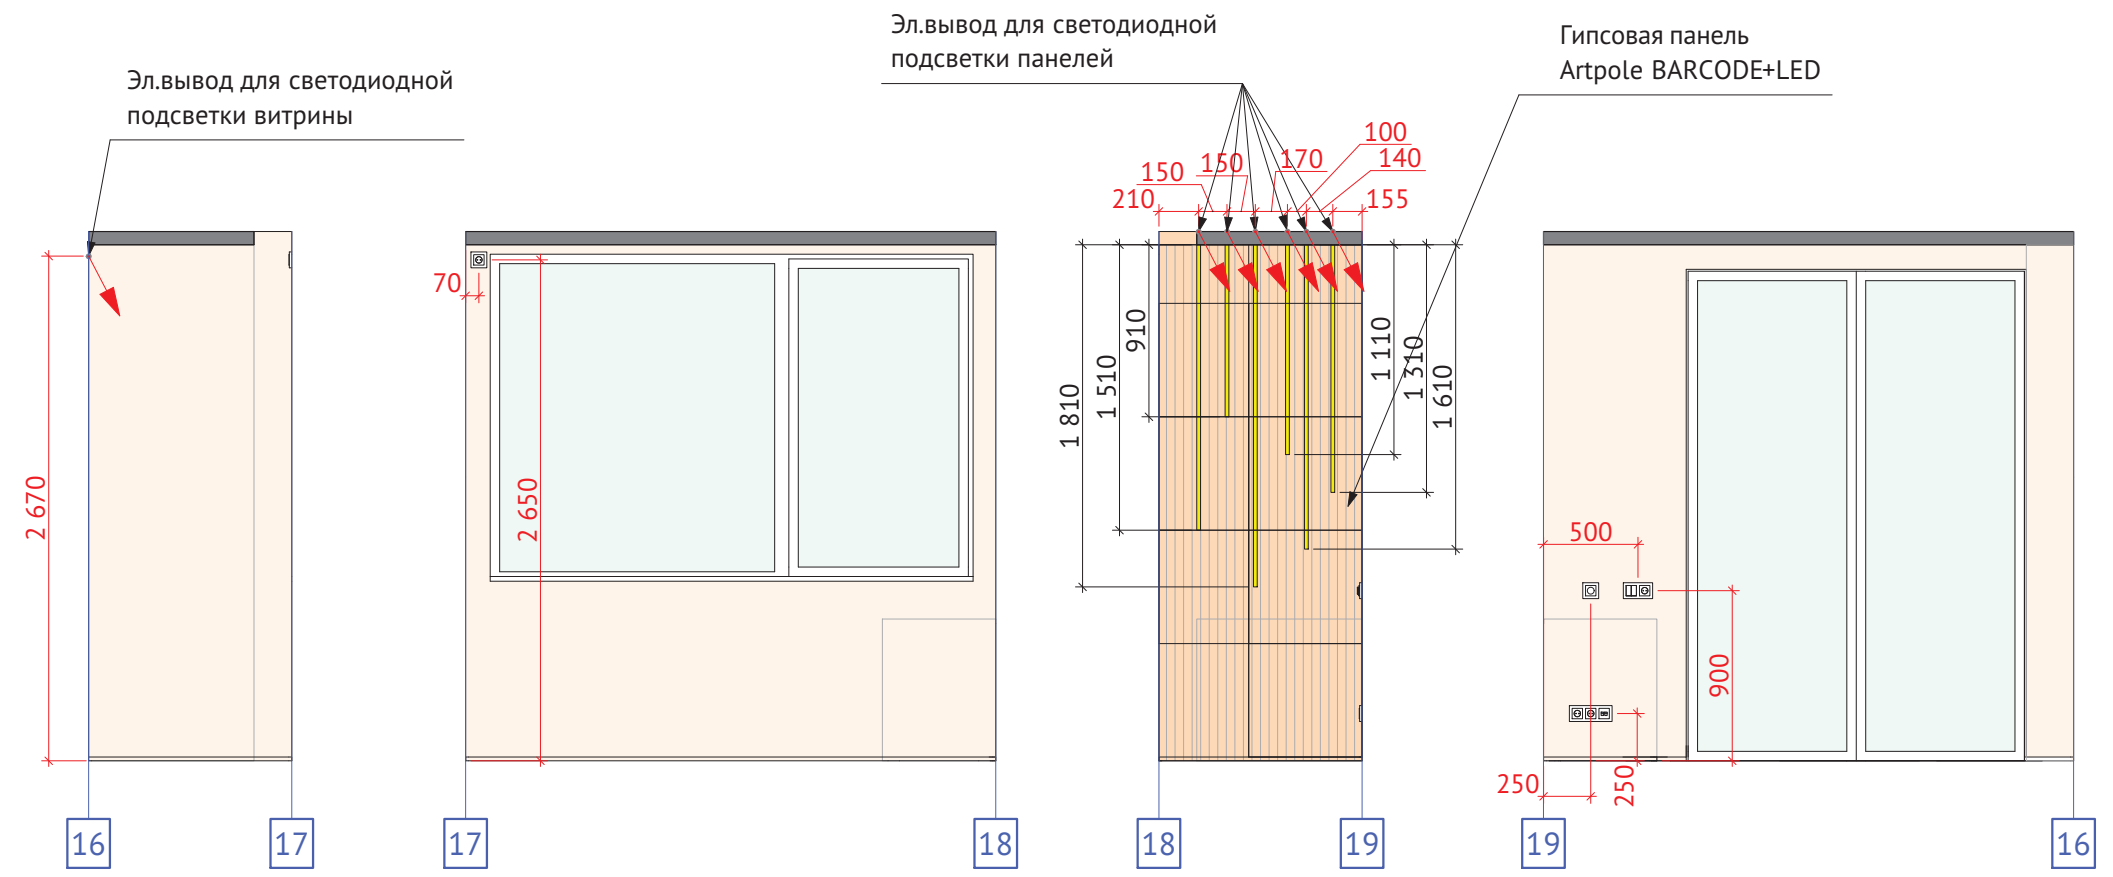
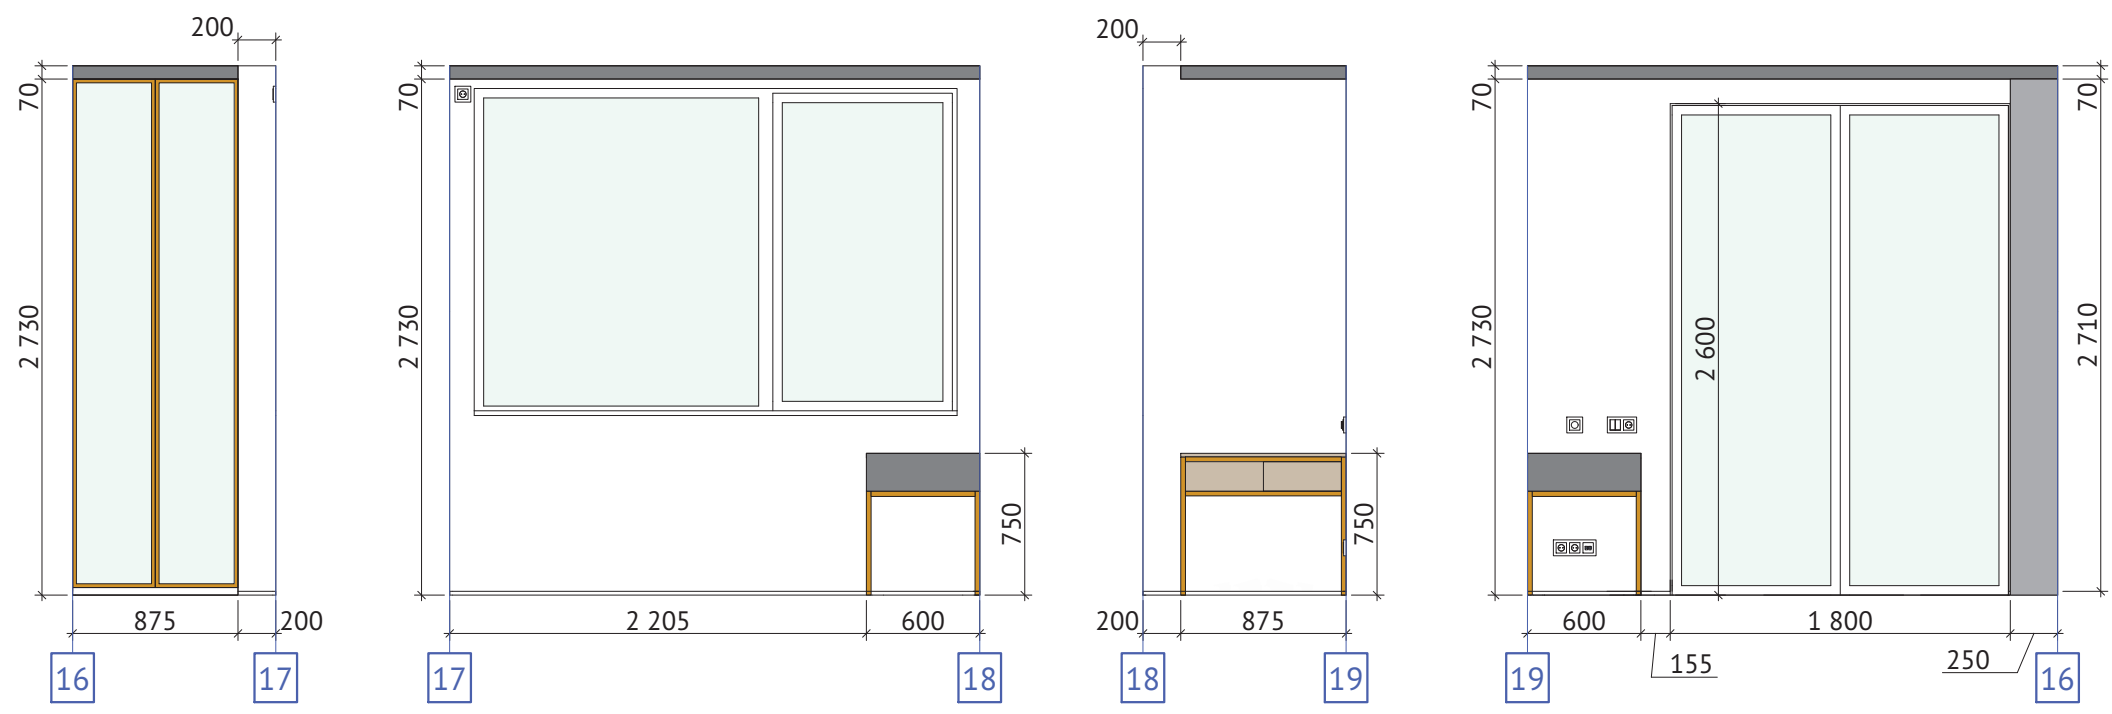


Вид	Наименование	Кол-во
	Покраска стен, цвет теплый-серый	13,7м²
	Покраска стен, цвет мокко	3м²
	Гипсовая панель Artpole BARCODE+LED	10шт.

Примечания:
-Все высоты даны от уровня чистого пола
-Количество материалов дано без учета запаса
-Оконные откосы окрасить в цвет стен
-Цвет стен подобрать к полу при помощи выкрасов

Дизайн-проект квартиры	
ул. Никанорова	
Лист: 15	Всего листов: 29

Развертка стен прихожей

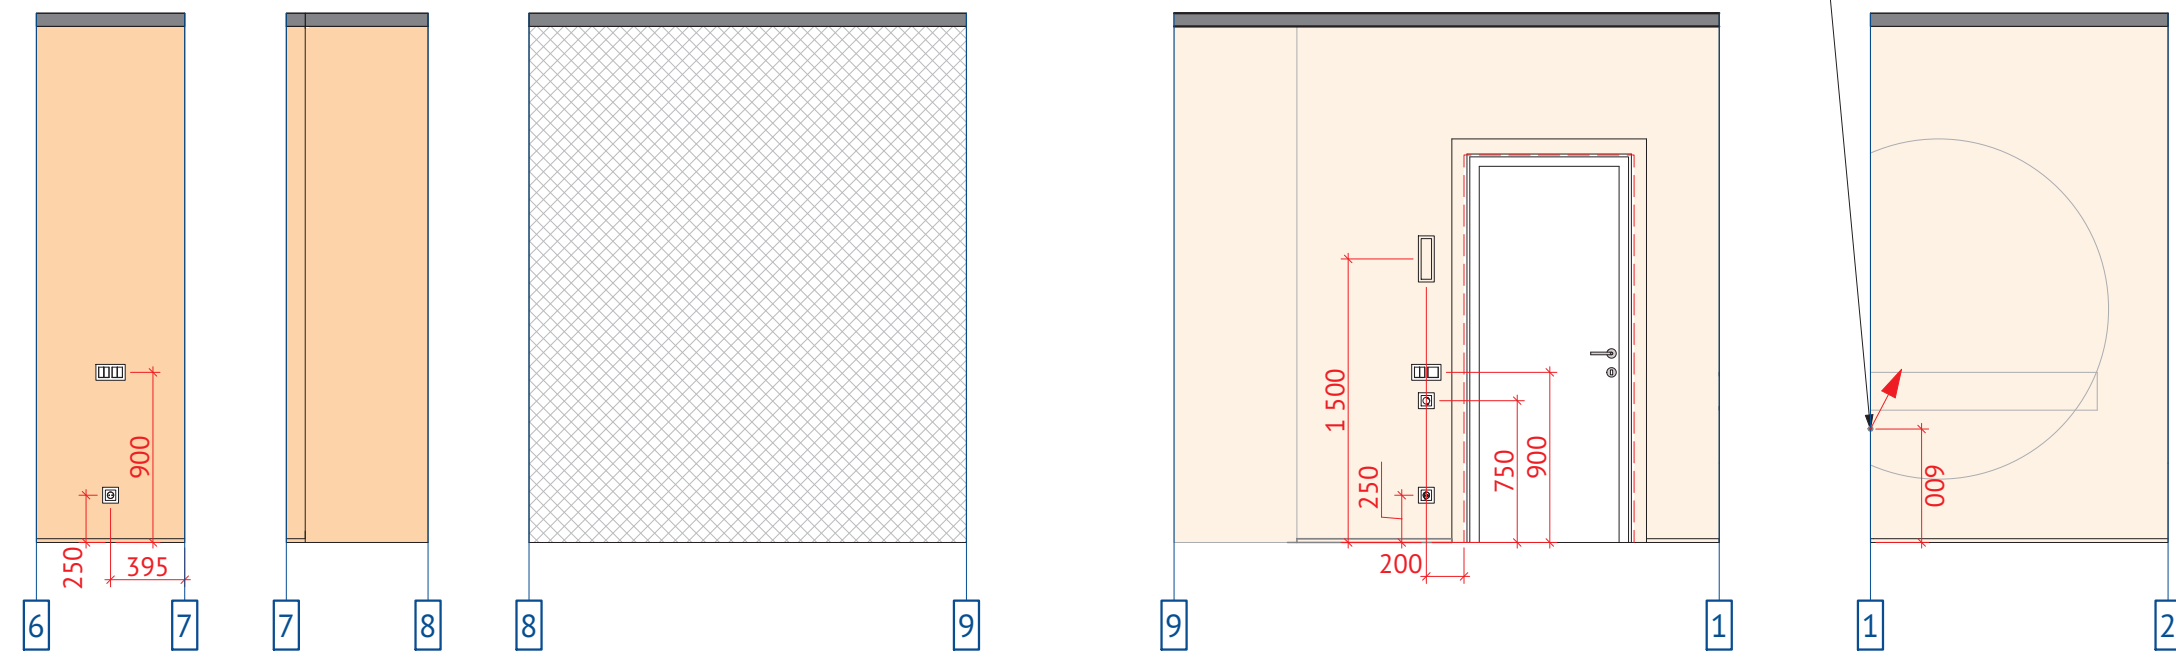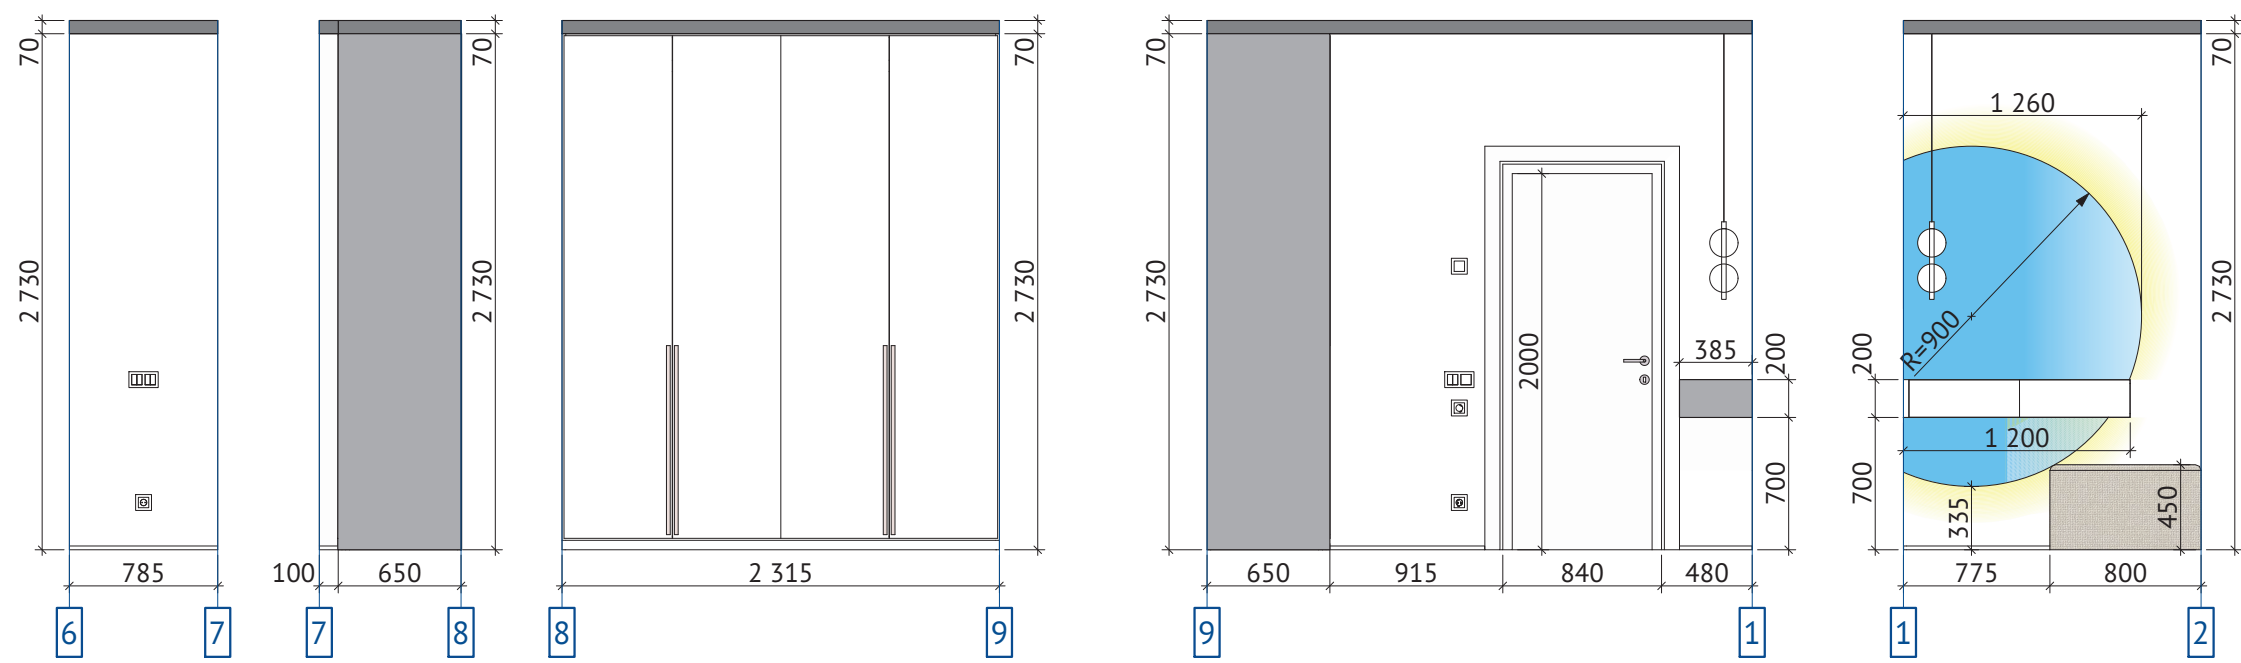



Эл.вывод для светодиодной подсветки зеркала

Вид	Наименование
	Покраска стен, цвет теплый-серый
	Покраска стен, цвет мокко
	Без финишной отделки

Примечания:
-Все высоты даны от уровня чистого пола
-Количество материалов дано без учета запаса
-Оконные откосы окрасить в цвет стен
-Цвет стен подобрать к полу при помощи выкрасов

Дизайн-проект квартиры	
ул. Никанорова	
Лист: 16	Всего листов: 29

Развертка стен прихожей

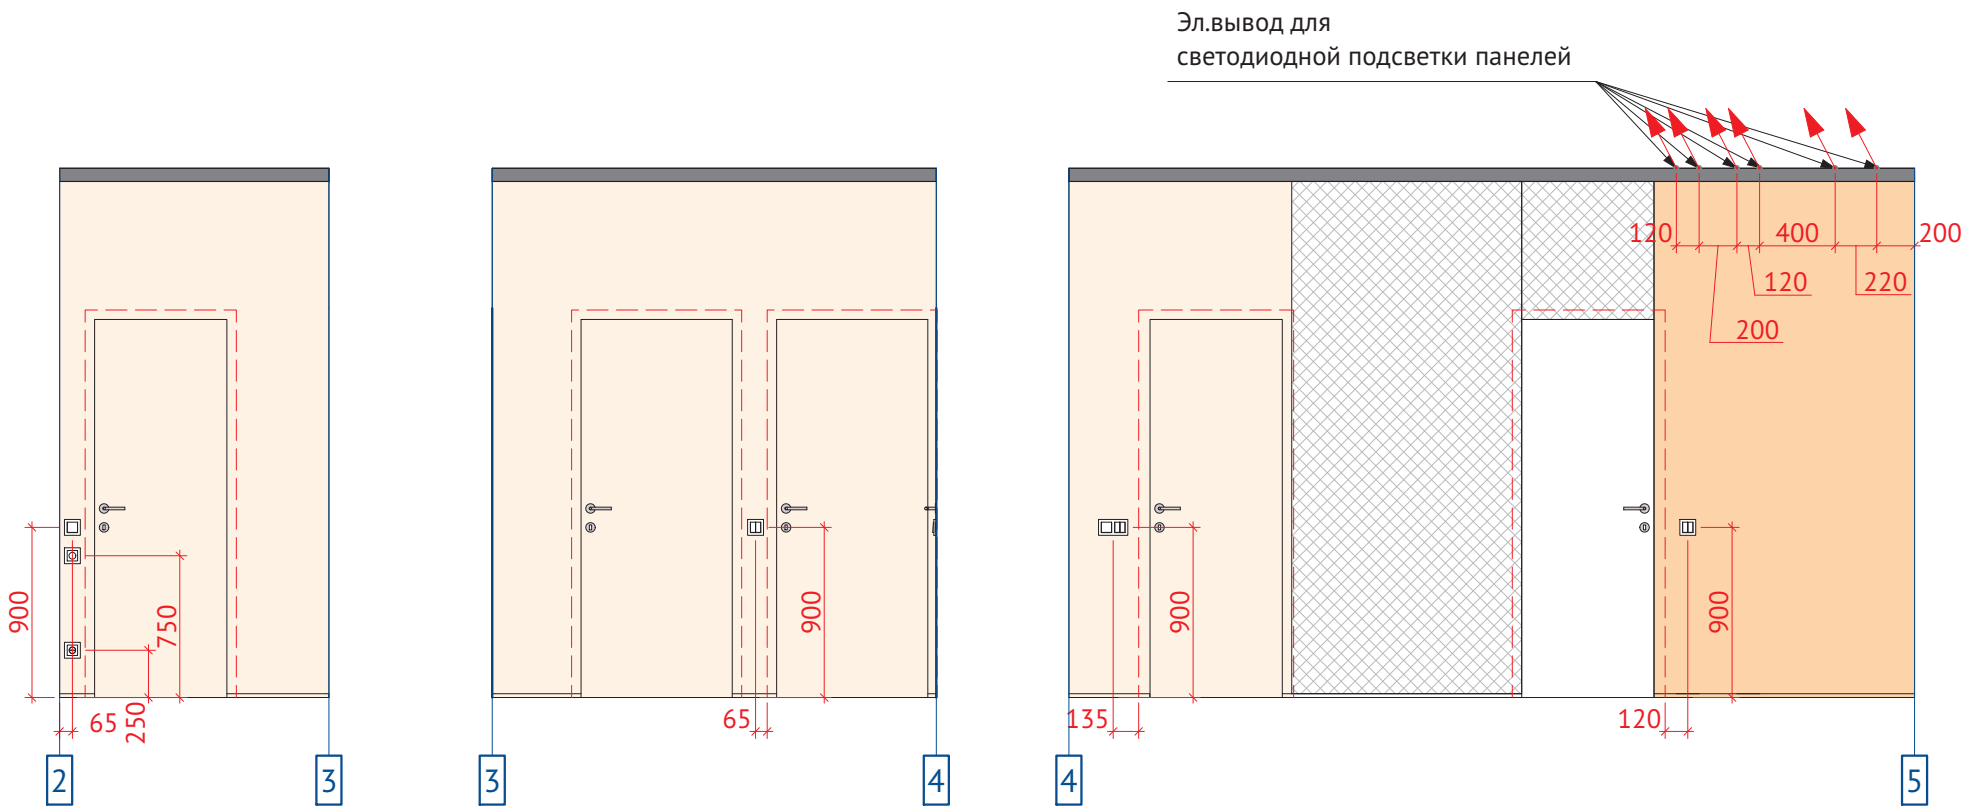
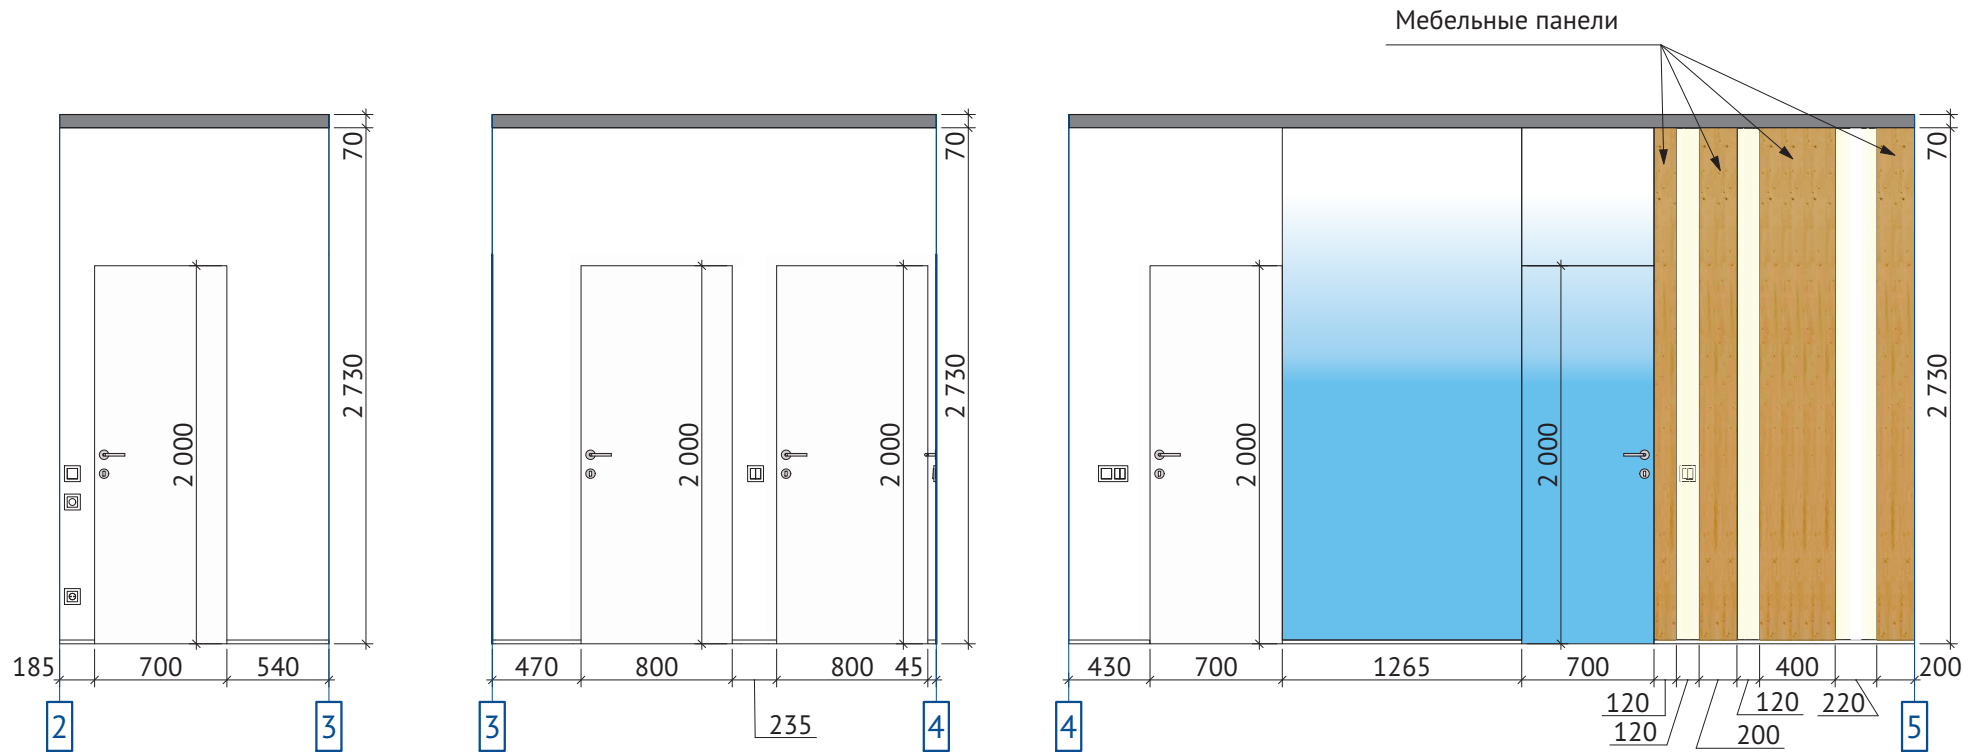


Вид	Наименование	Кол-во
	Покраска стен, цвет теплый-серый	24,0м²
	Покраска стен, цвет мокко	8,0м²
	Без финишной отделки	10,3м²

Примечания:
-Все высоты даны от уровня чистого пола
-Количество материалов дано без учета запаса
-Оконные откосы окрасить в цвет стен
-Цвет стен подобрать к полу при помощи выкрасов

Дизайн-проект квартиры	
ул. Никанорова	
Лист: 17	Всего листов: 29

Развертка стен спальни

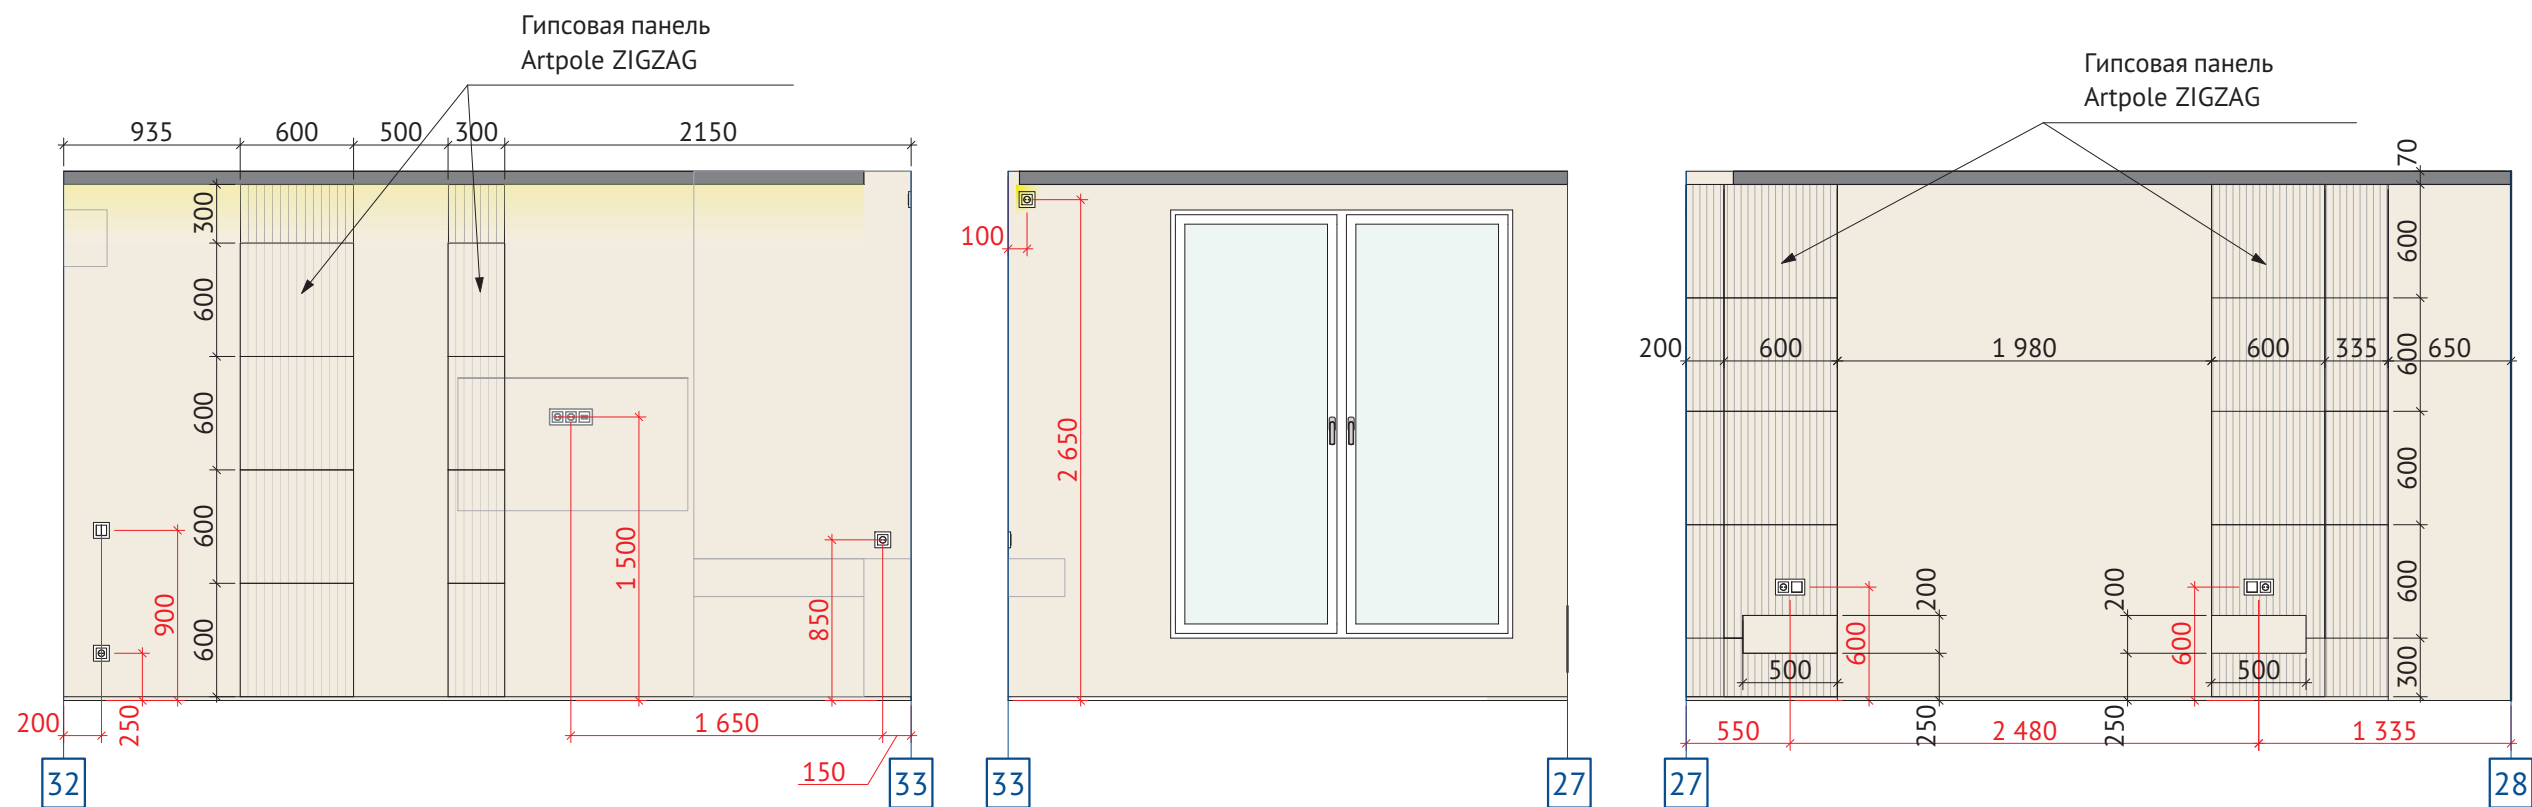
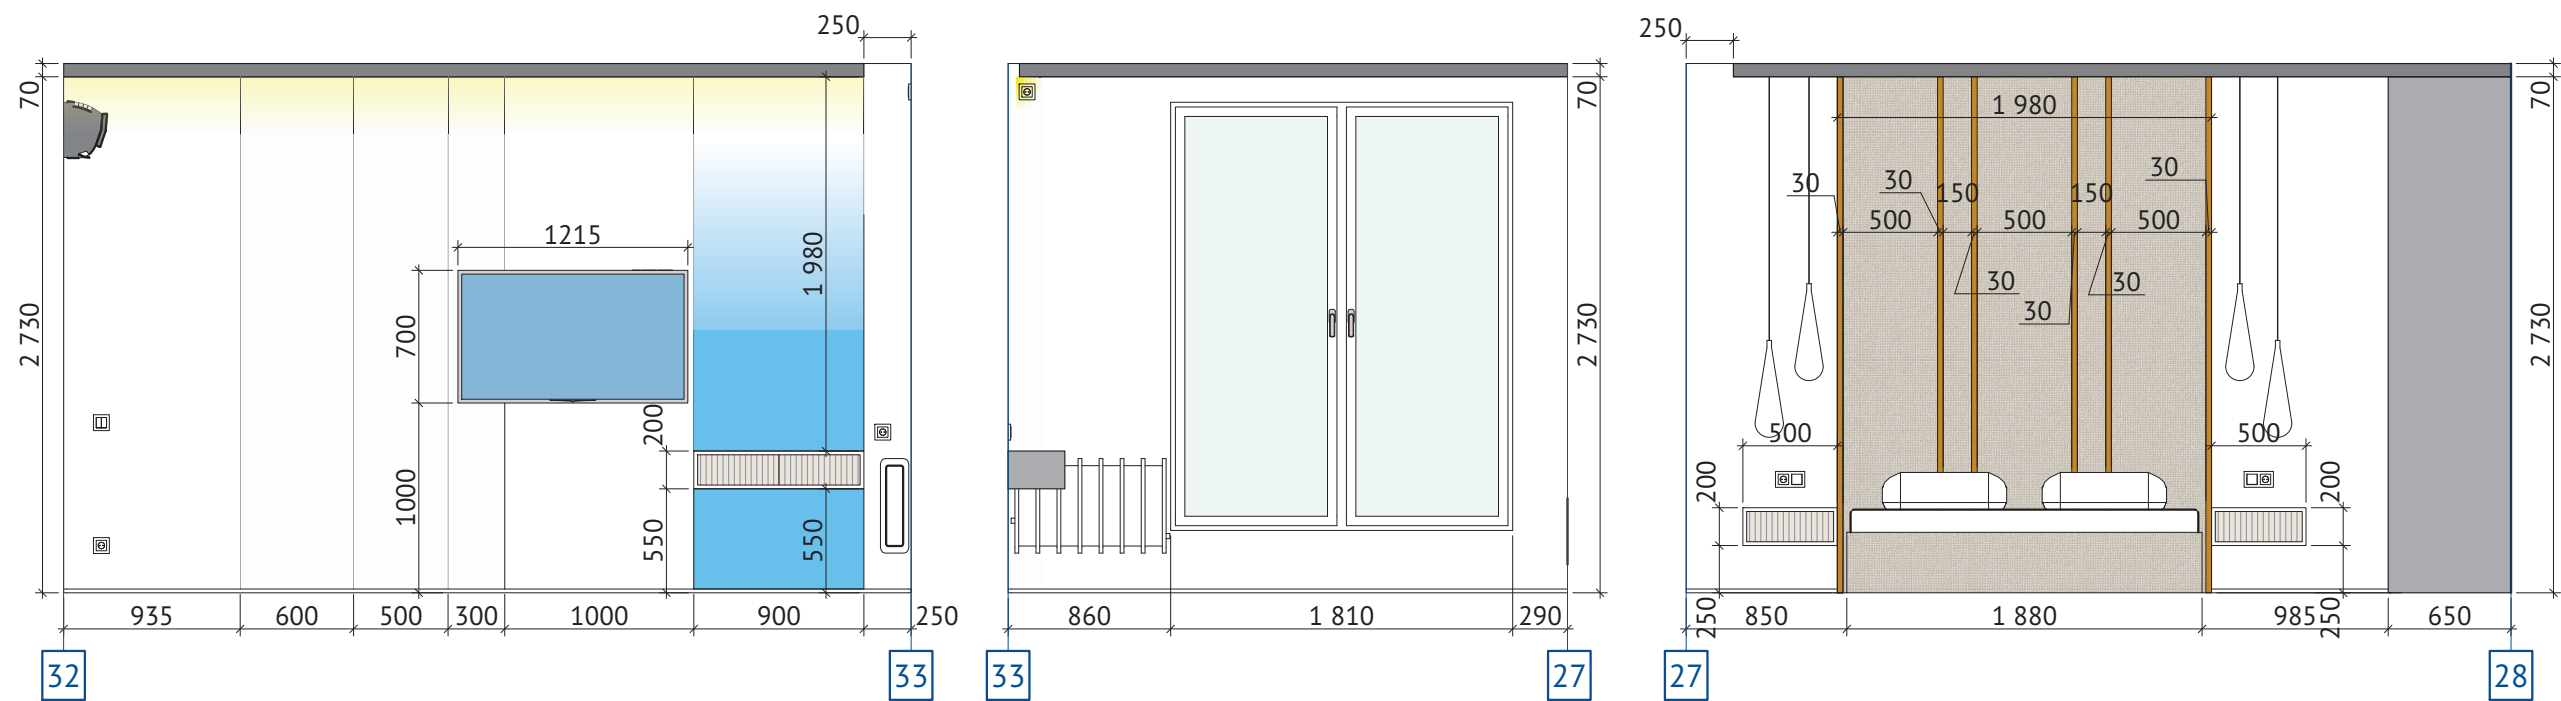


Вид	Наименование
	Покраска стен, цвет бежевый
	Без финишной отделки
	Гипсовая панель Artpole ZIGZAG

Примечания:
-Все высоты даны от уровня чистого пола
-Количество материалов дано без учета запаса
-Оконные откосы окрасить в цвет стен
-Цвет стен подобрать к полу при помощи выкрасов

Дизайн-проект квартиры	
ул. Никанорова	
Лист: 18	Всего листов: 29

Развертка стен спальни

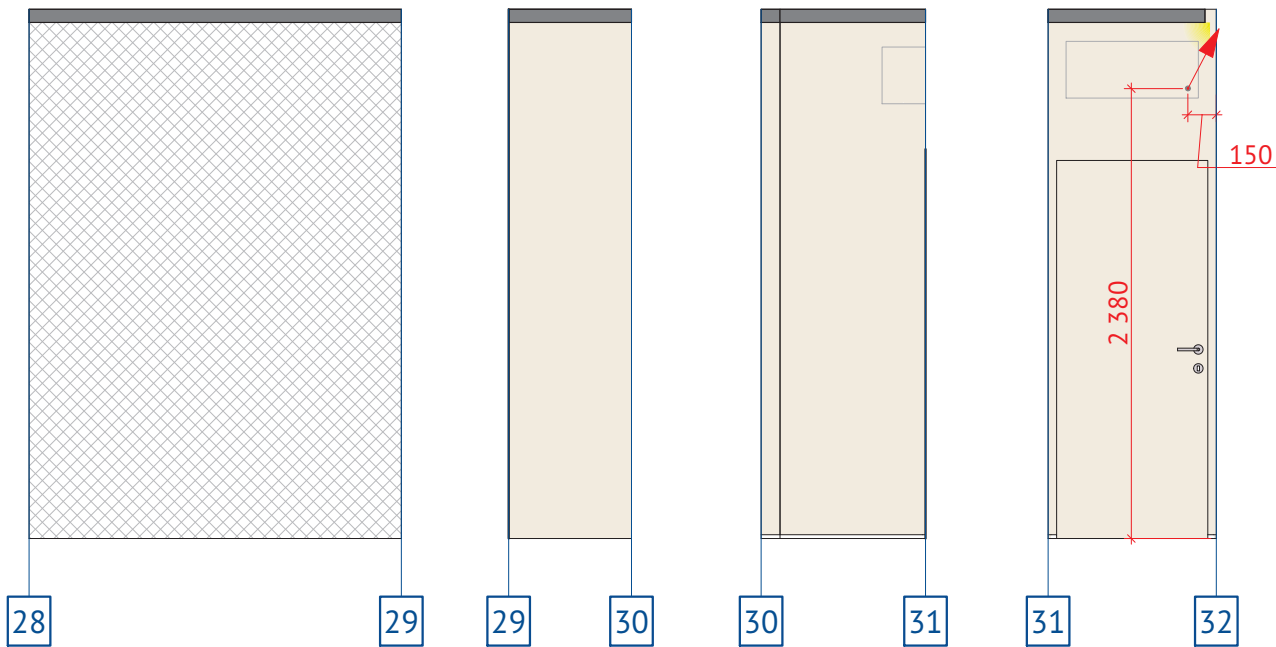
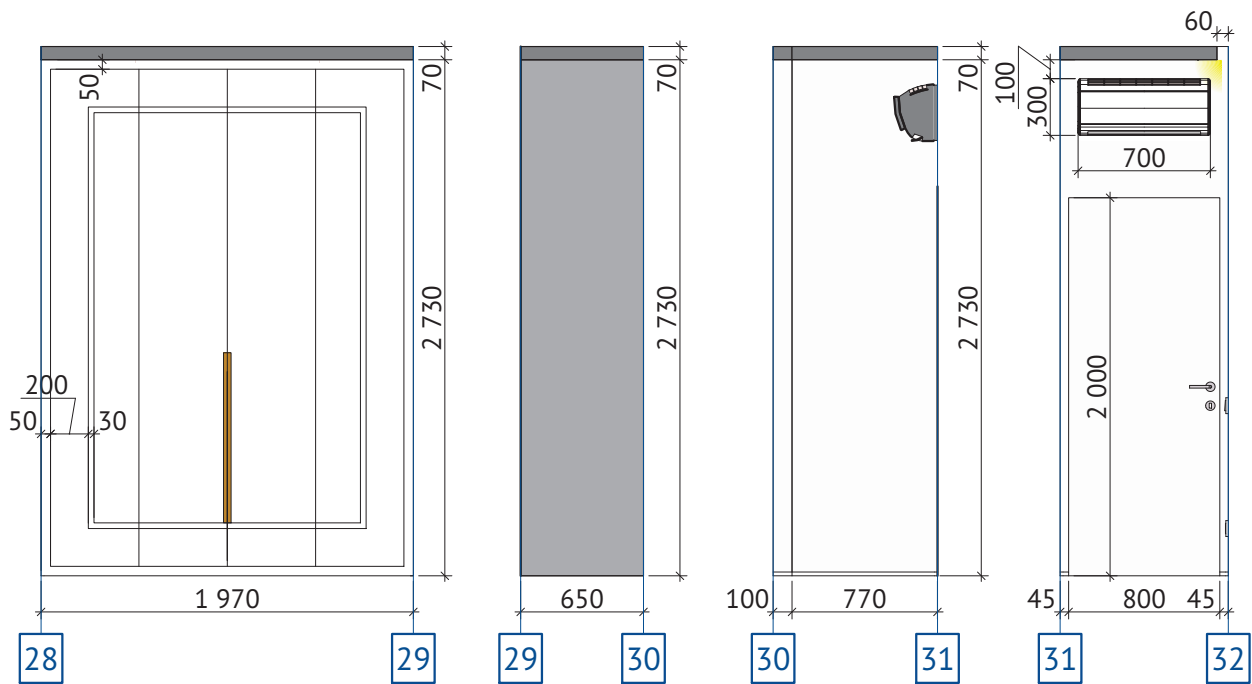


Вид	Наименование	Кол-во
	Покраска стен, цвет бежевый	37,5м²
	Без финишной отделки	5,4м²
	Гипсовая панель Artpole ZIGZAG	21шт.

Примечания:
-Все высоты даны от уровня чистого пола
-Количество материалов дано без учета запаса
-Оконные откосы окрасить в цвет стен
-Цвет стен подобрать к полу при помощи выкрасов

Дизайн-проект квартиры	
ул. Никанорова	
Лист: 19	Всего листов: 29

Развертка стен детской





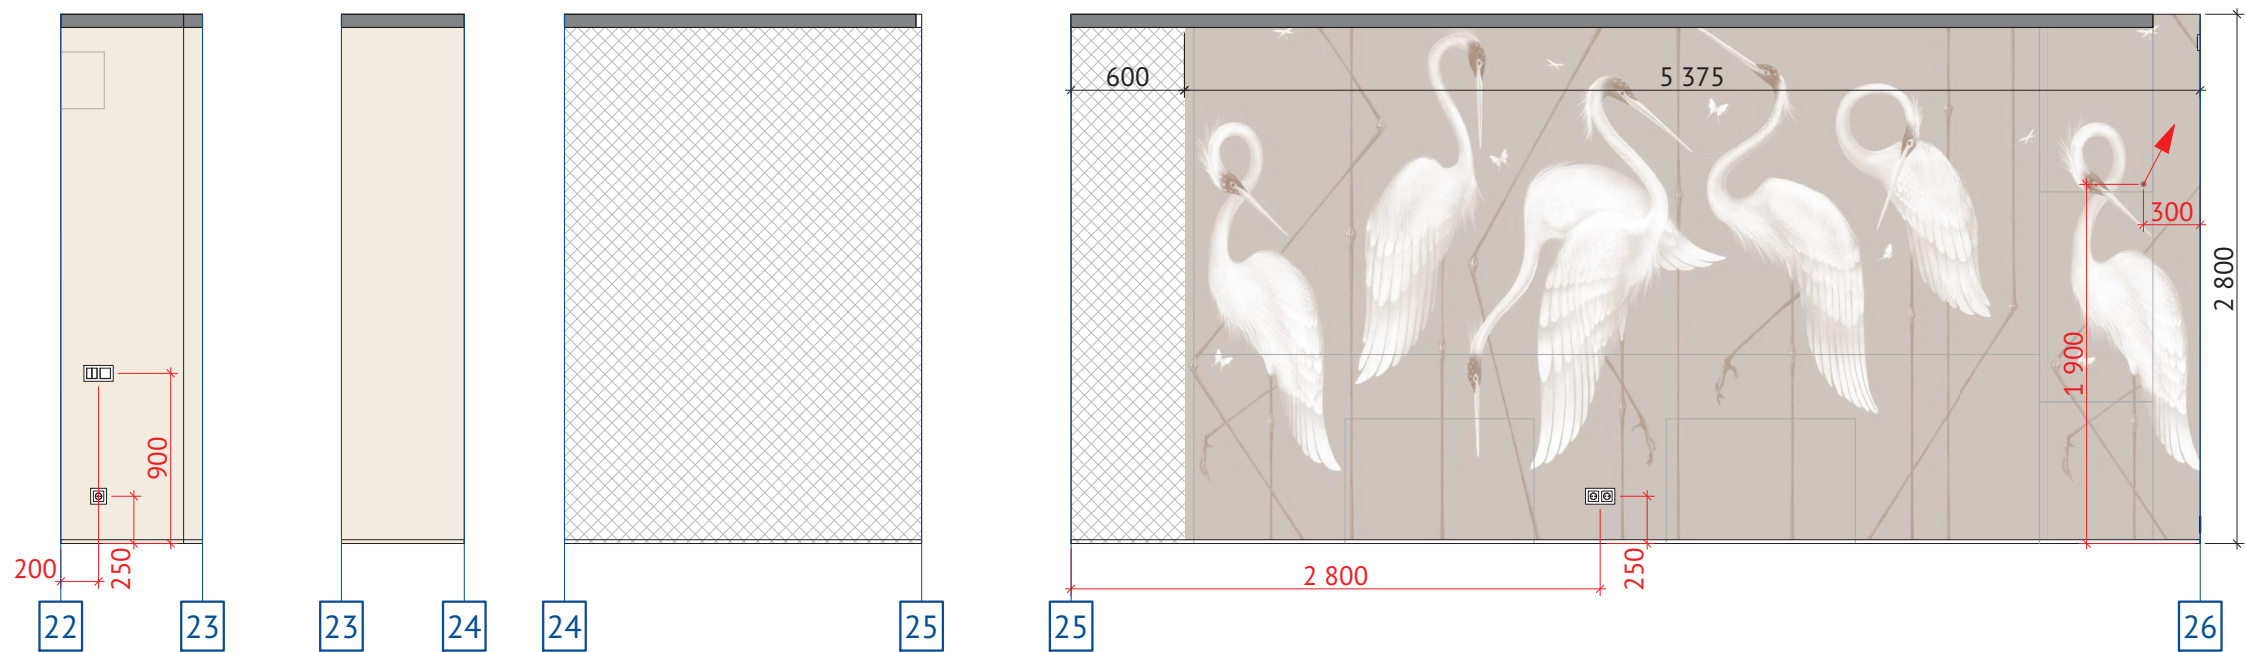
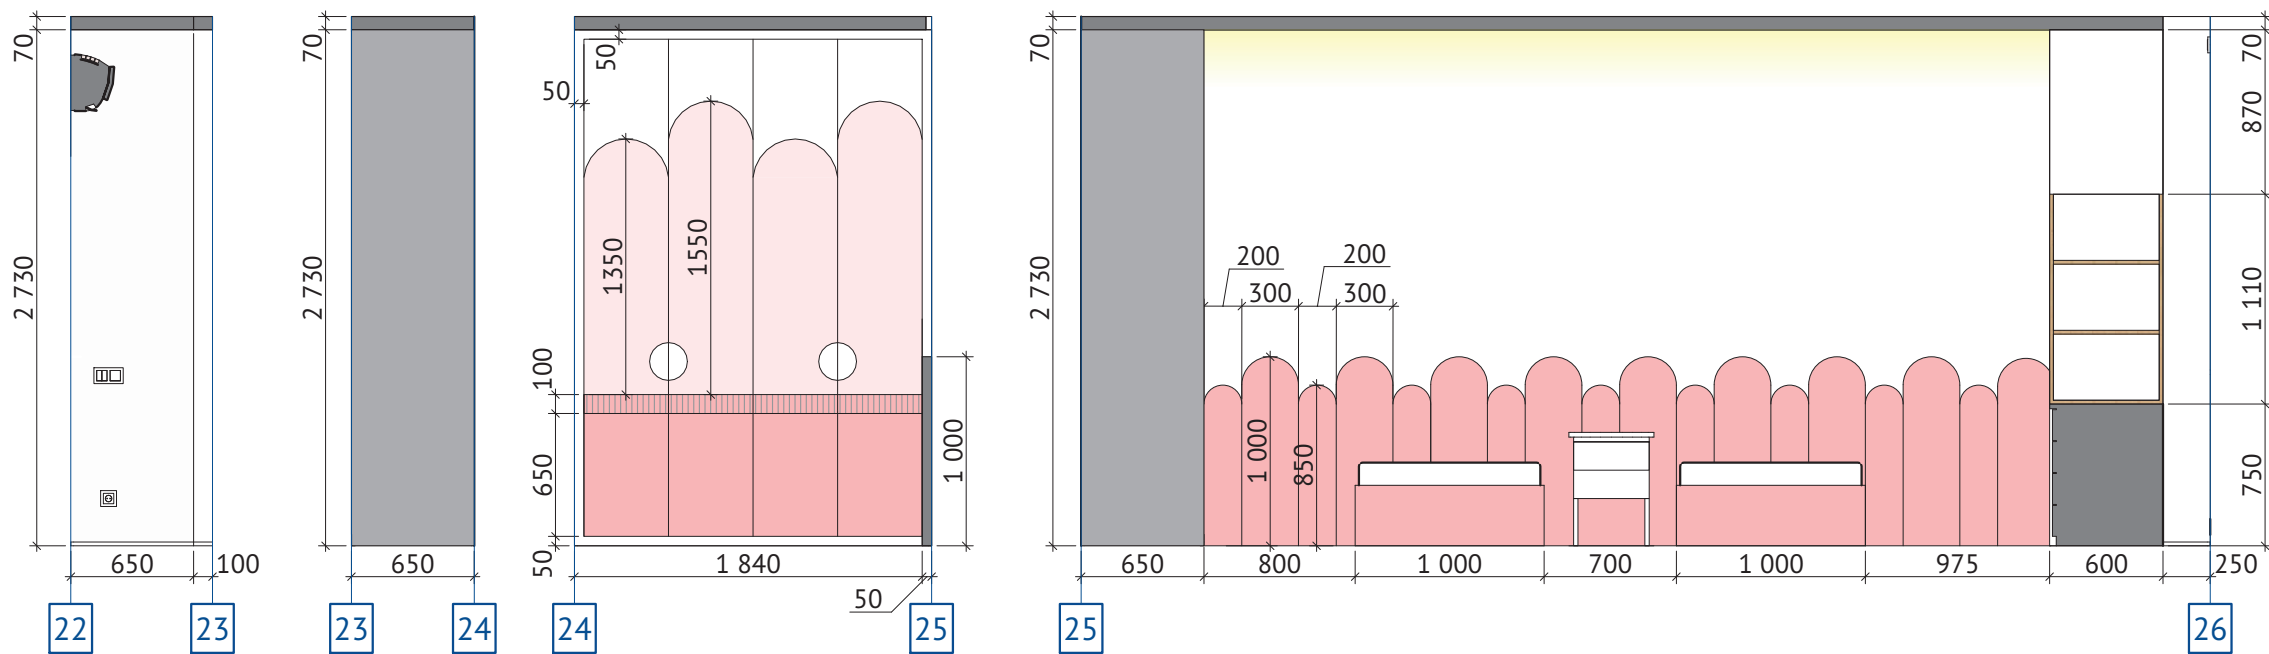


Вид	Наименование
	Покраска стен, цвет бежевый
	Покраска стен, цвет кофейный
	Декоративная покраска под оникс
	декоративная панель Orac decor W110 HILL
	Без финишной отделки
	Фреска Fresq Legs

Примечания:
-Все высоты даны от уровня чистого пола
-Количество материалов дано без учета запаса
-Оконные откосы окрасить в цвет стен
-Цвет стен подобрать к фреске и полу при помощи выкрасов

Дизайн-проект квартиры	
ул. Никанорова	
Лист: 20	Всего листов: 29

Развертка стен детской

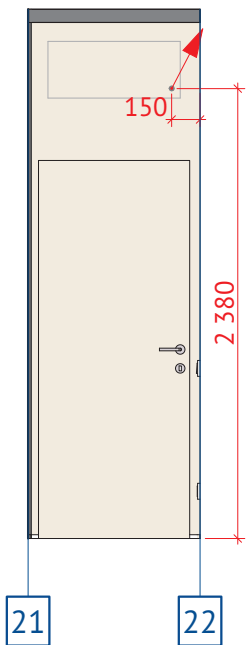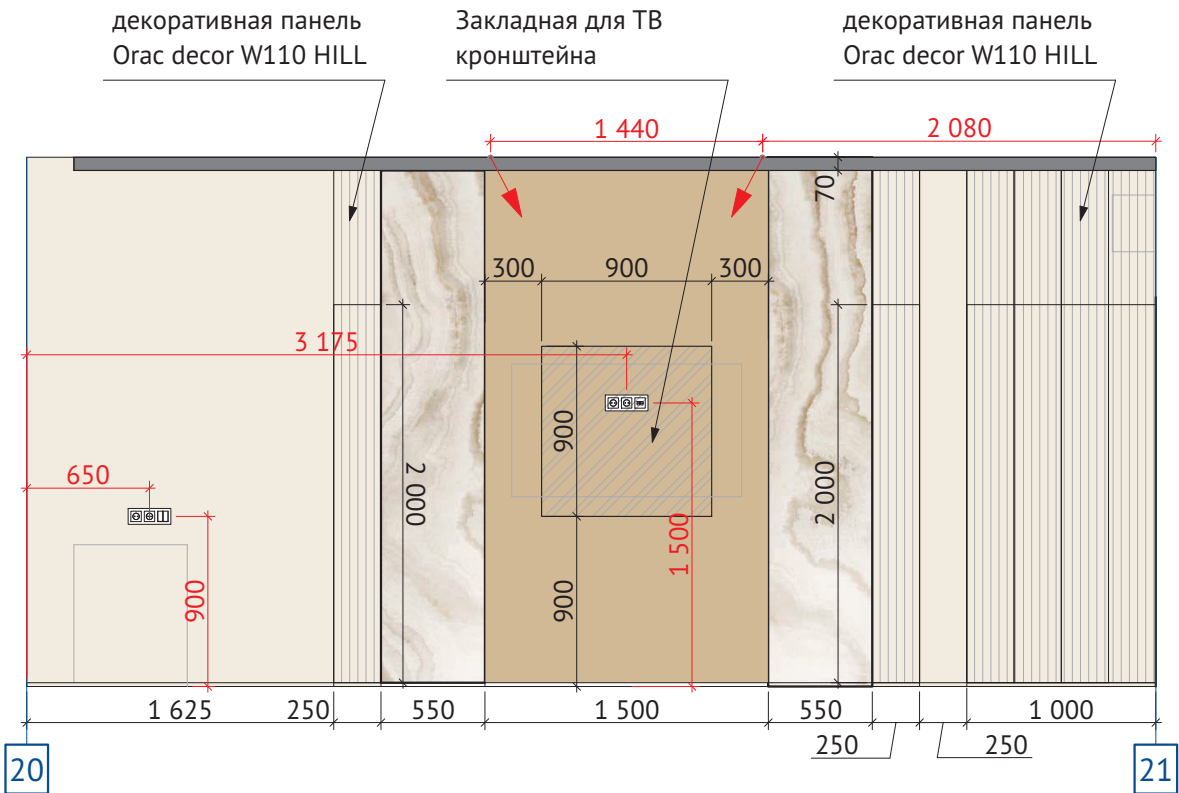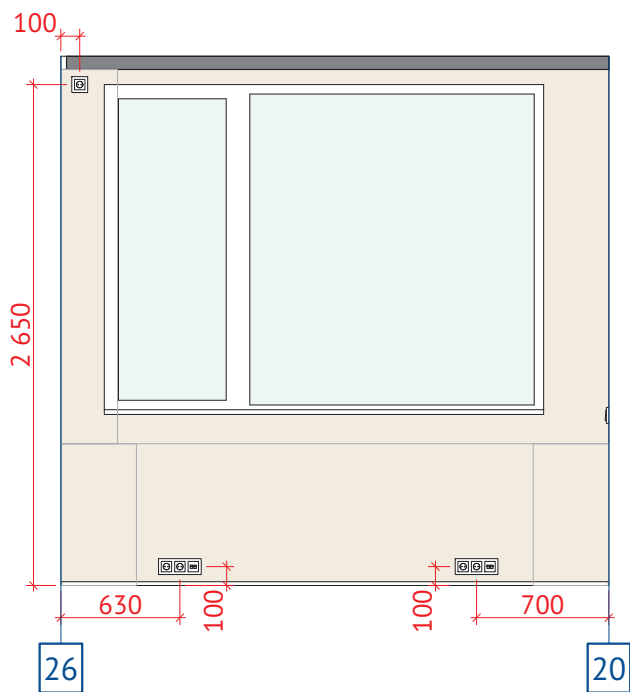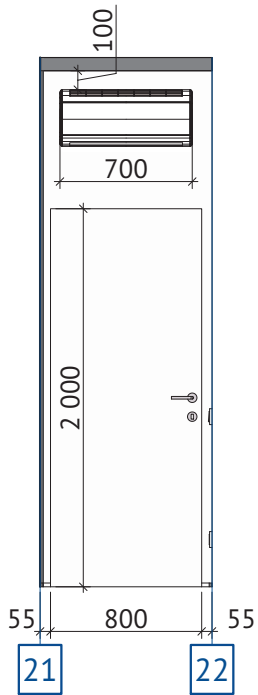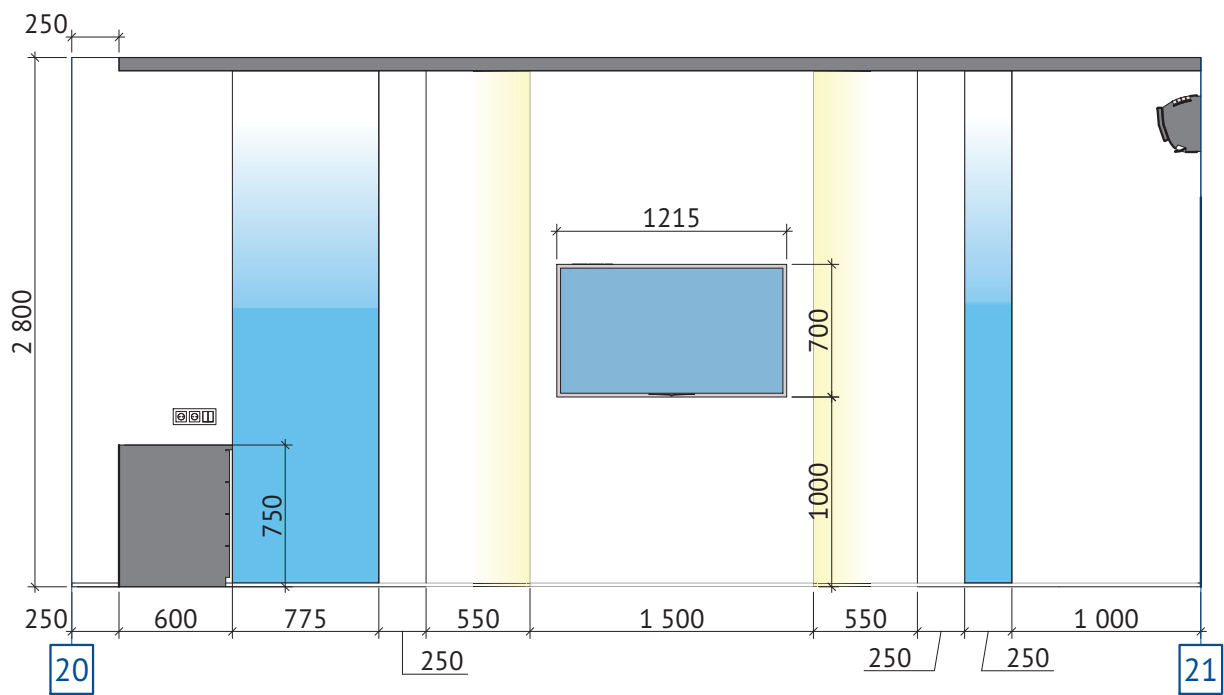
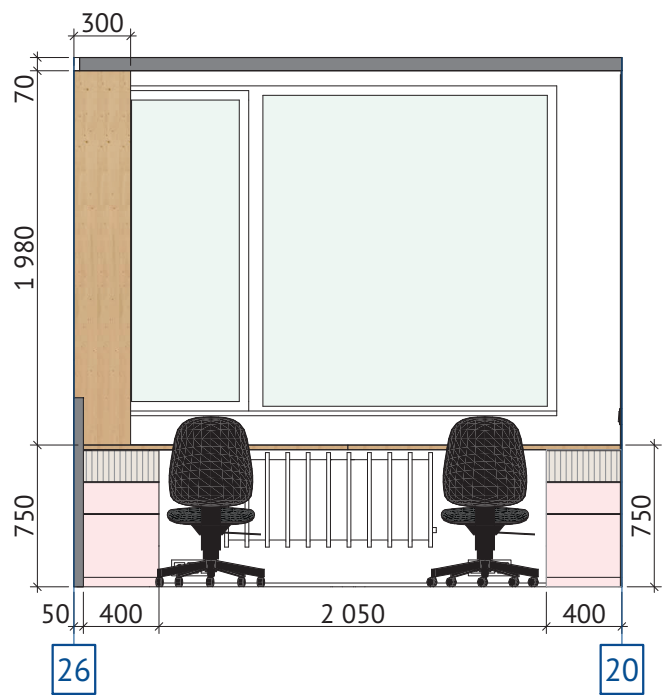


Вид	Наименование	Кол-во
	Покраска стен, цвет бежевый	21,3м²
	Покраска стен, цвет кофейный	5м²
	Декоративная покраска под оникс	3,0м²
	декоративная панель Orac decor W110 HILL	9шт.
	Без финишной отделки	6,8м²
	Фреска Fresq Legs	15,1м²

Примечания:
-Все высоты даны от уровня чистого пола
-Количество материалов дано без учета запаса
-Оконные откосы окрасить в цвет стен
-Цвет стен подобрать к фреске и полу при помощи выкрасов

Дизайн-проект квартиры	
ул. Никанорова	
Лист: 21	Всего листов: 29

Развертка стен кладовки

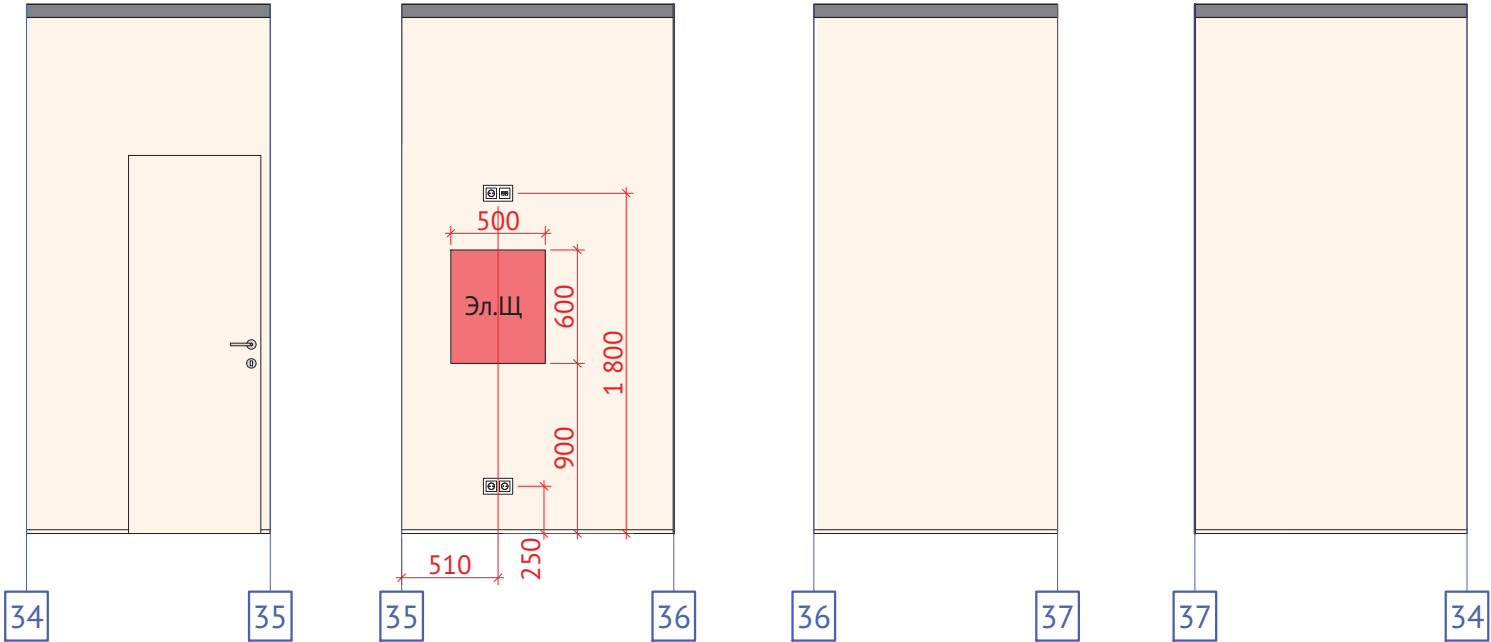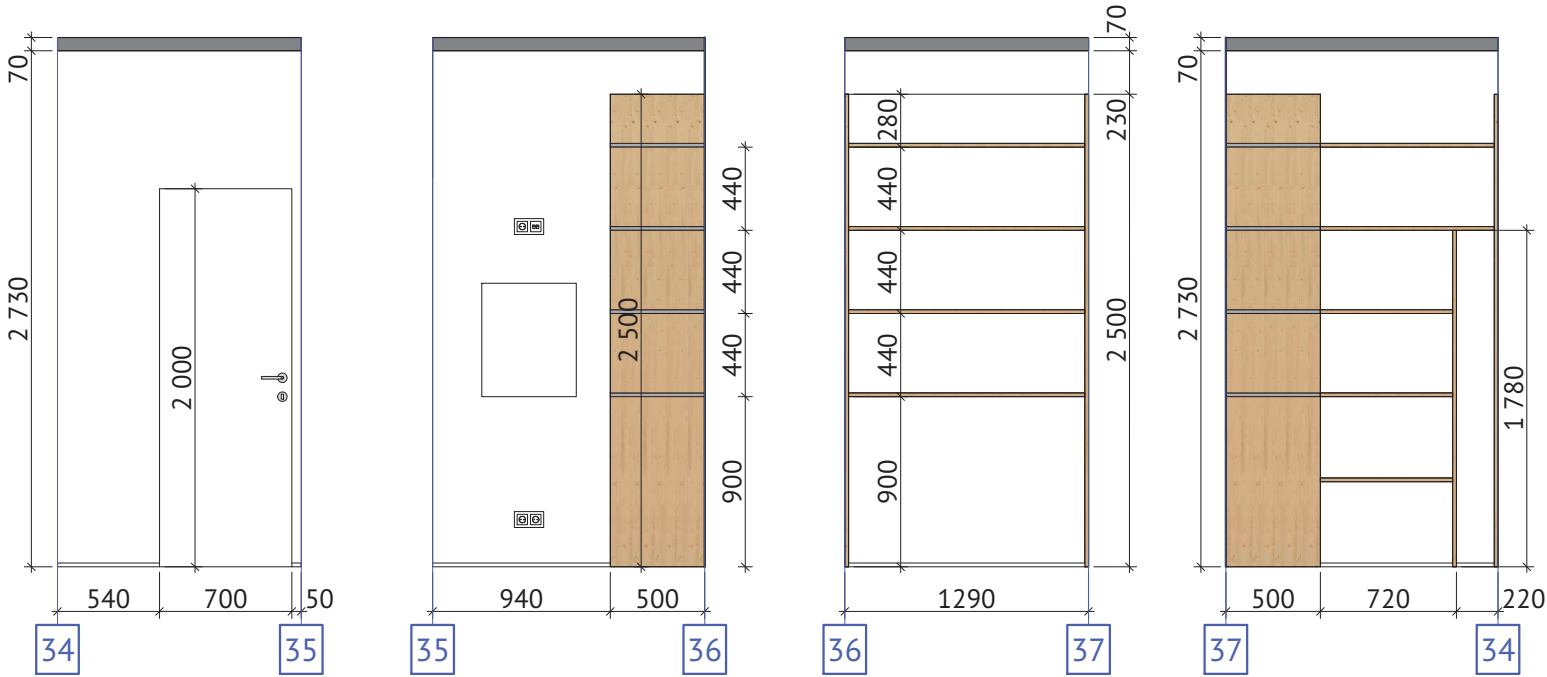


Вид	Наименование	Кол-во
	Покраска стен, цвет теплый-серый	15,0м²

Примечания:
-Все высоты даны от уровня чистого пола
-Количество материалов дано без учета запаса
-Оконные откосы окрасить в цвет стен
-Цвет стен подобрать к полу при помощи
выкрасов

Дизайн-проект квартиры	
ул. Никанорова	
Лист: 22	Всего листов: 29

Развертка стен ванной комнаты

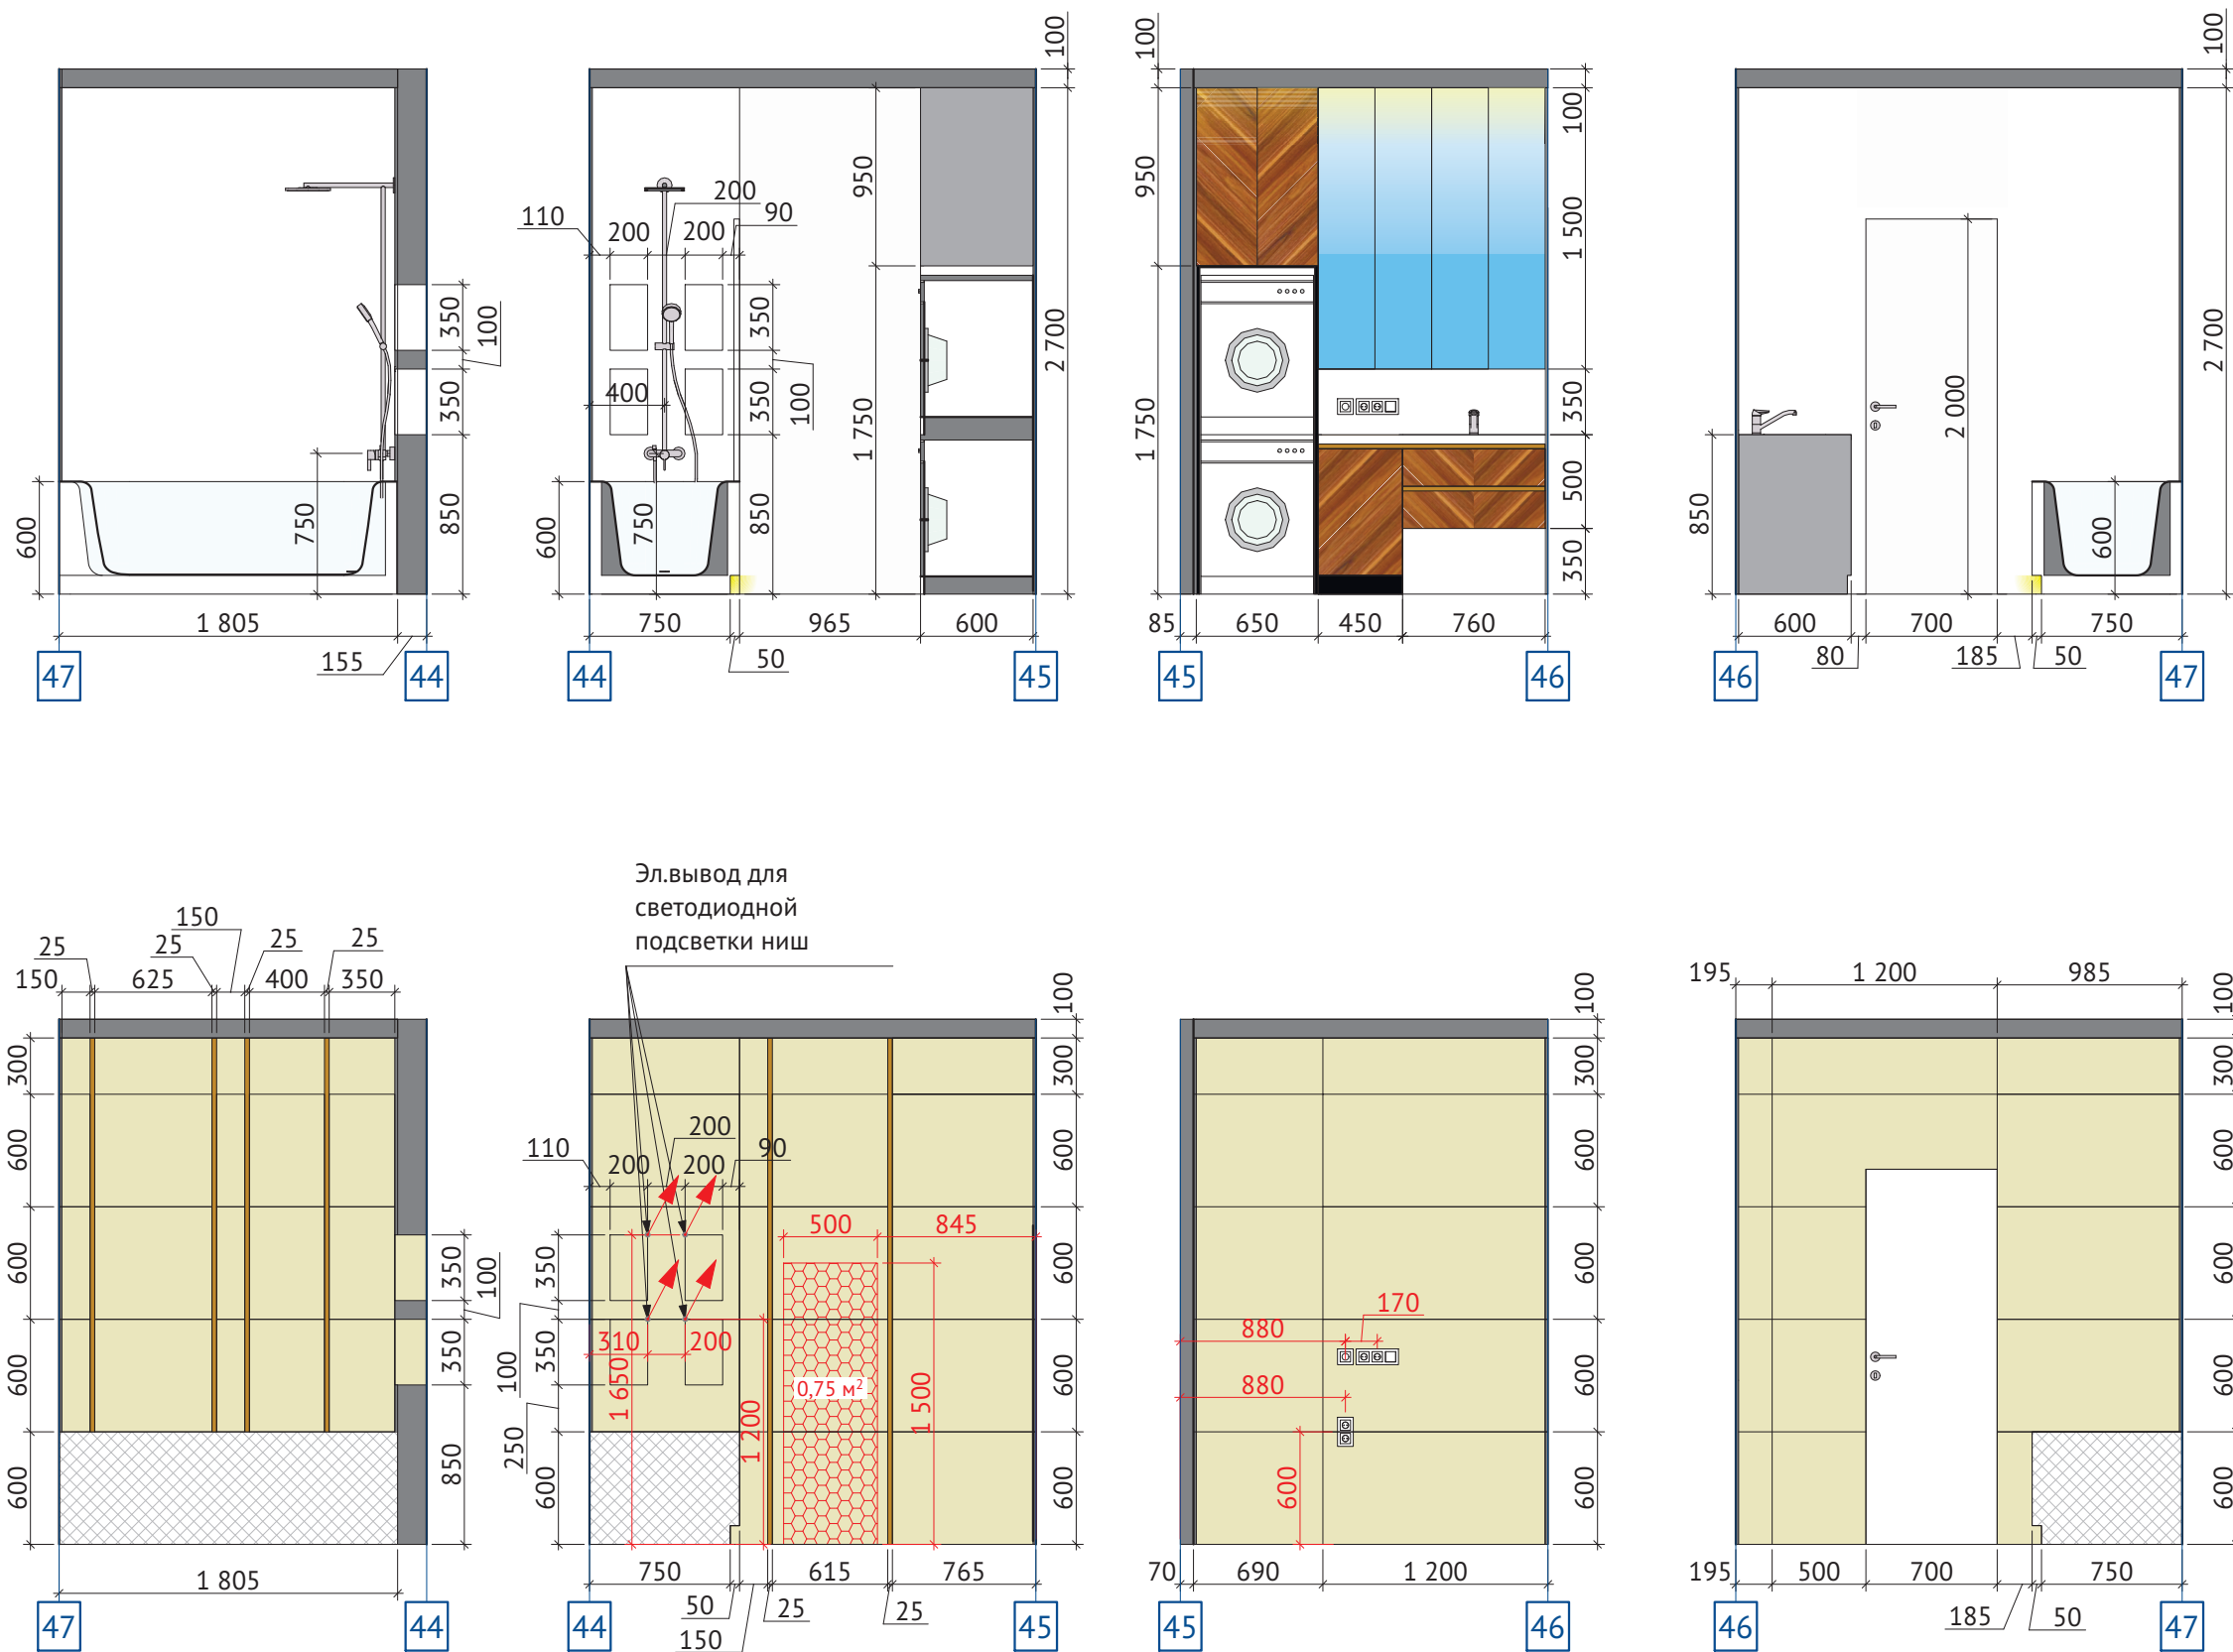


Вид	Наименование	Кол-во
	Керамогранит Laparet Calacatta Oro 120x60 см	22,0м²
	Профиль золото h=25мм, l=2700мм	6 шт.
	Без финишной отделки	2,0м²

Примечания:
-Все высоты даны от уровня чистого пола
-Количество материалов дано без учета запаса
-Плитку за ванной не укладывать

Дизайн-проект квартиры	
ул. Никанорова	
Лист: 23	Всего листов: 29

Развертка стен санузла

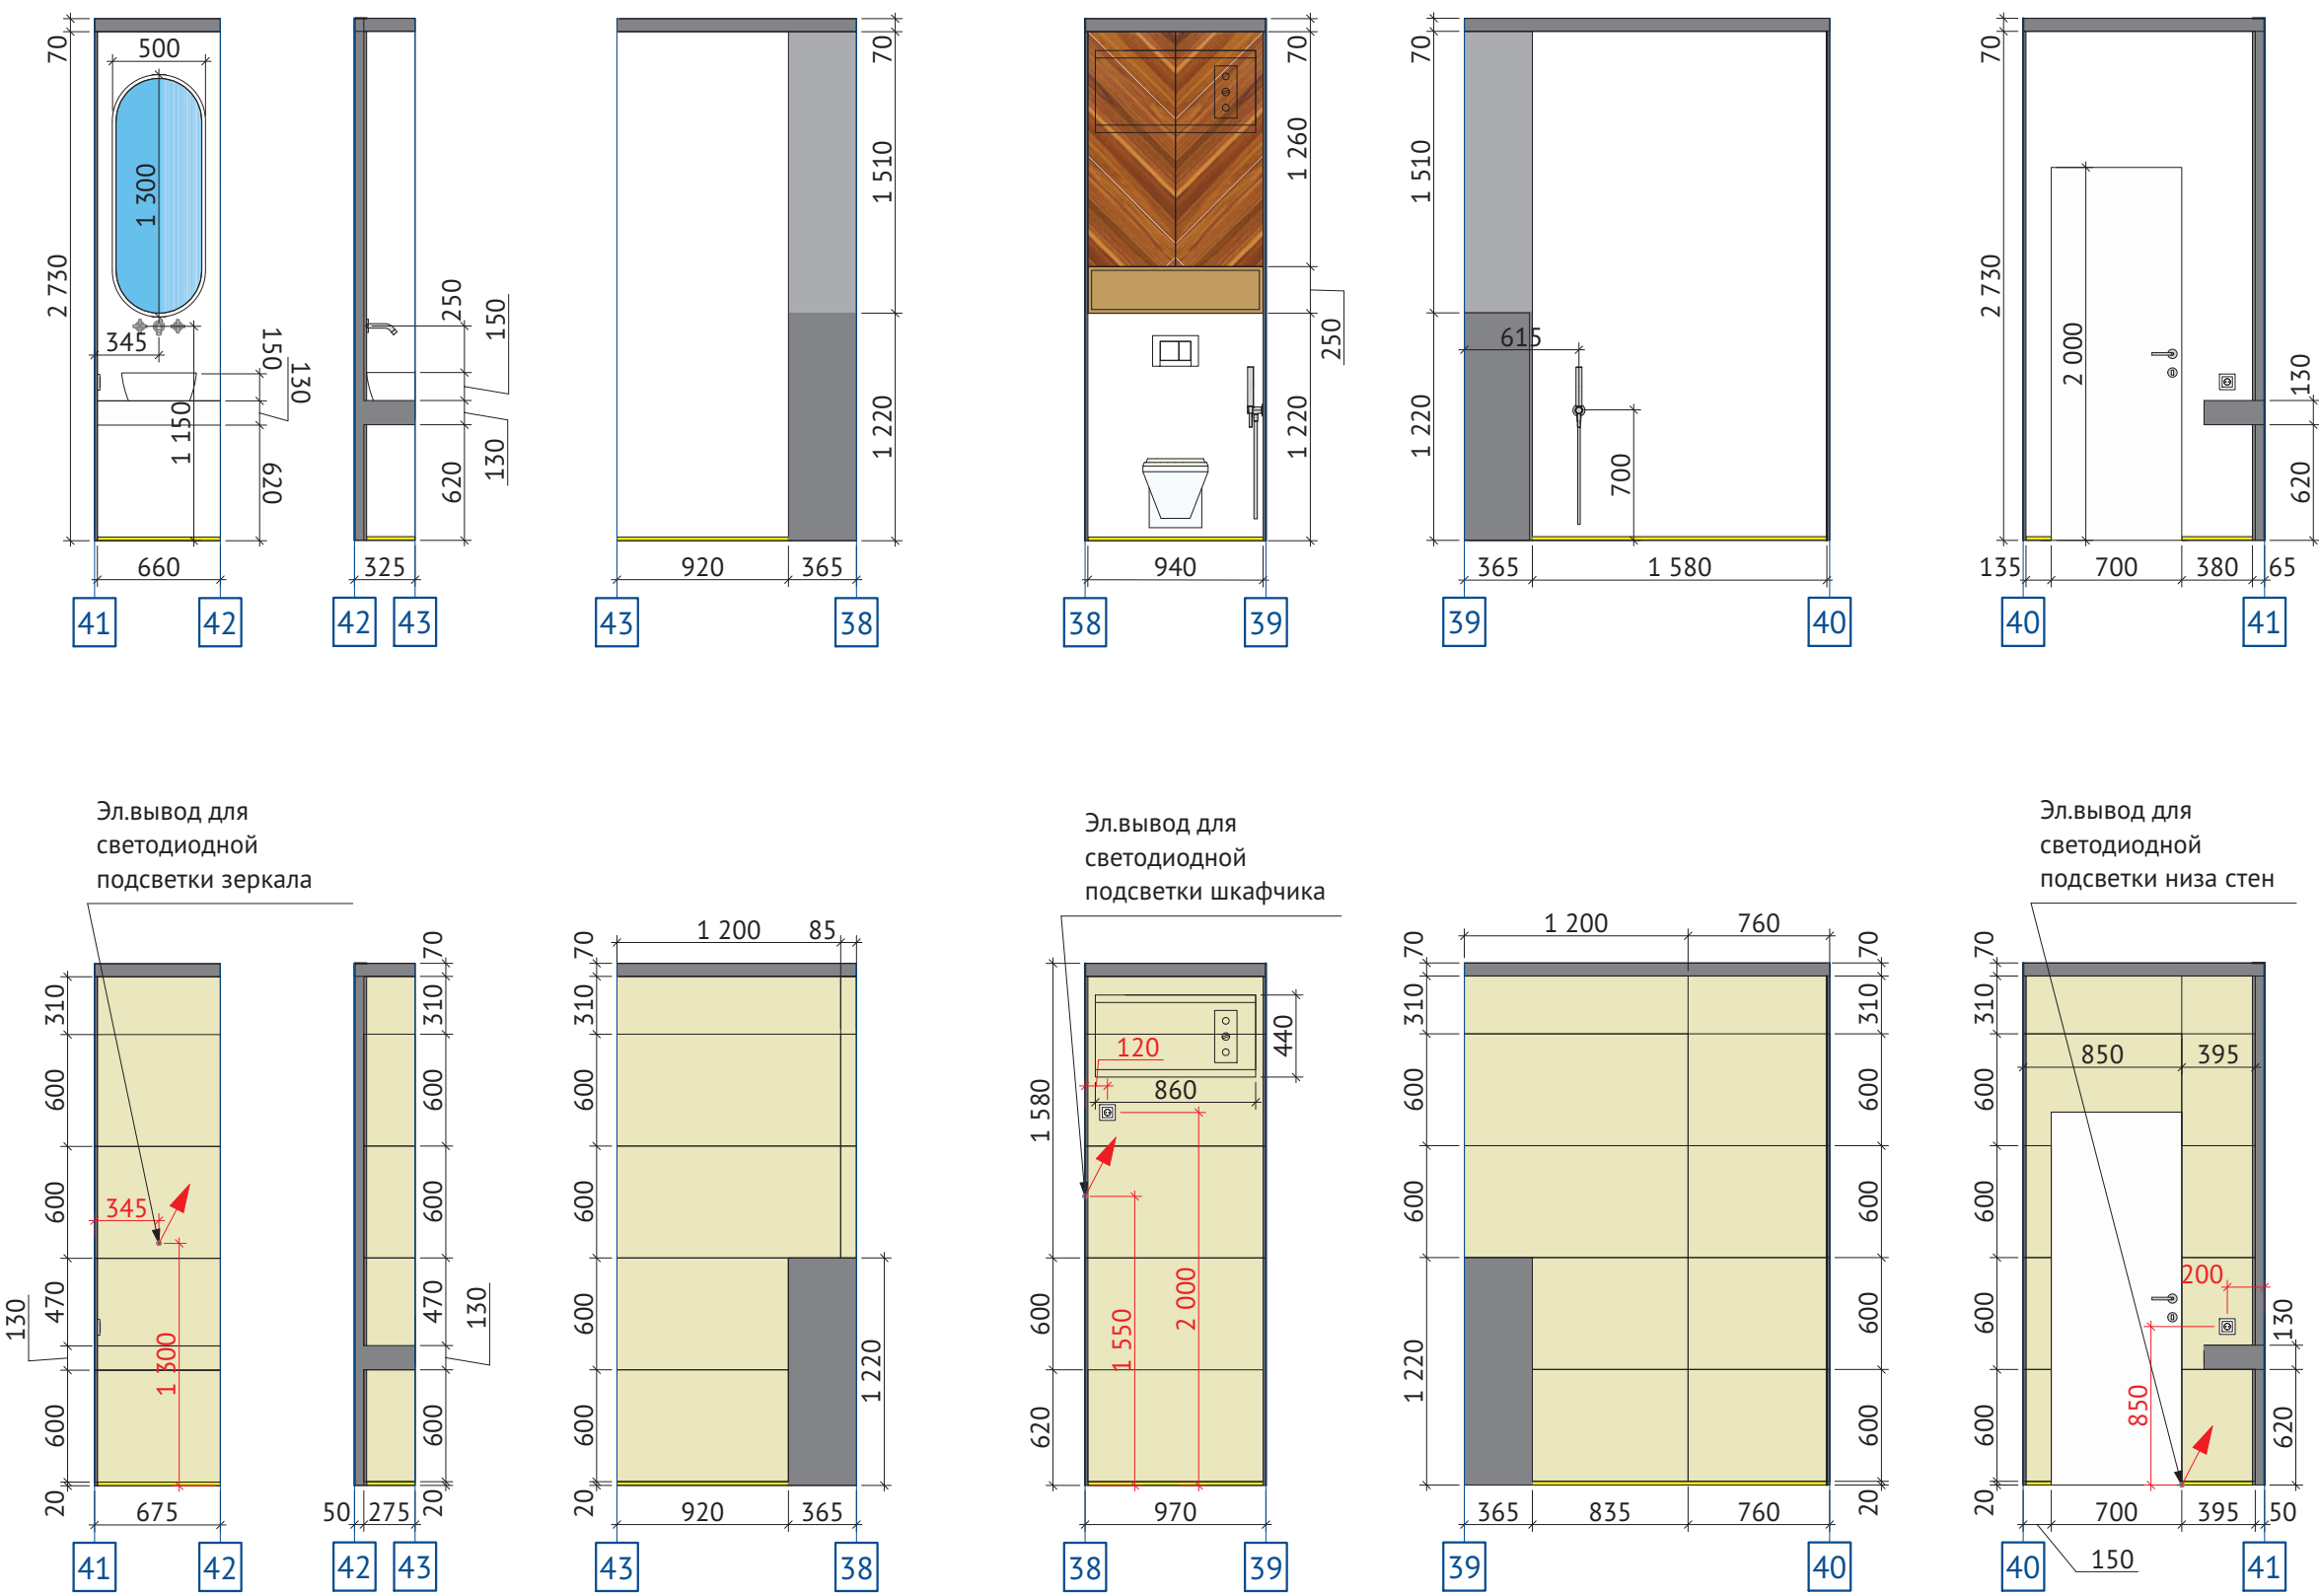

Вид	Наименование	Кол-во
	Керамогранит Laparet Calacatta Oro 120x60 см	16,0м²

Примечания:
-Все высоты даны от уровня чистого пола
-Количество материалов дано без учета запаса

Дизайн-проект квартиры	
ул. Никанорова	
Лист: 24	Всего листов: 29

Спецификация отделочных материалов

№	Наименование помещения	Общая площадь, м²	Покрытие пола	Кол-во, м², шт.	Покрытие стен	Кол-во, м², шт.	Покрытие потолка	Кол-во, м², шт.		
1	Прихожая	14,8 м²	Керамогранит Laparet Musica Green 1200x600мм	31,3 м²	Покраска стен, цвет теплый-серый	24,0 м²	Натяжной потолок	14,8 м²		
					Покраска стен, цвет мокко	8,0 м²				
					Без финишной отделки	10,3 м²				
2	Кладовка	1,9 м²			Покраска стен, цвет теплый-серый	15,0 м²	Натяжной потолок	1,9 м²		
3	Кухня-гостиная	25,7 м²			Инженерная доска, цвет дуб светлый	15,1 м²	Покраска стен, цвет теплый-серый	12,2 м²	Натяжной потолок	25,7 м²
			Покраска стен, цвет мокко	6,6 м²						
			Керамогранит Italon Шарм Делюкс Арабескато Уайт 60x120	4 шт.						
			Декоративная покраска под мрамор	7,2 м²						
			Гипсовая панель Artpole BARCODE+LED	12шт.						
			Без финишной отделки	14,0 м²						
4	Лоджия	3,0 м²	Покраска стен, цвет теплый-серый	13,7 м²			Натяжной потолок	3,0 м²		
			Покраска стен, цвет мокко	3,0 м²						
			Гипсовая панель Artpole BARCODE+LED	10шт.						
5	Спальня	13,0 м²	Кварцвинил французская елка, цвет дуб светлый	13,0 м²			Покраска стен, цвет бежевый	37,5 м²	Натяжной потолок	13,0 м²
							Без финишной отделки	5,4 м²		
					Гипсовая панель Artpole ZIGZAG	21шт.				

Примечания:
- Количество материалов дано без запаса.
- Количество плитки дано для предварительного подсчета. Учесть 7-10% для подрезки.
-Количество кварцвинила и инженерной доски дано для предварительного подсчета. Учесть 10% для подрезки.
-Количество плинтуса указано для предварительного подсчета. Учесть 10% для подрезки.
- Заказ материалов производить после пересчета по-месту по достижению соответствующей стройготовности.

Дизайн-проект квартиры	
ул. Никанорова	
Лист: 25	Всего листов: 29

Спецификация отделочных материалов

№	Наименование помещения	Общая площадь, м²	Покрытие пола	Кол-во, м², шт.	Покрытие стен	Кол-во, м², шт.	Покрытие потолка	Кол-во, м², шт.
6	Детская	17,3 м²	Кварцвинил французская елка, цвет дуб светлый	17,3 м²	Покраска стен, цвет бежевый	21,3 м²	Натяжной потолок	17,3 м²
					Покраска стен, цвет кофейный	5,0 м²		
					Декоративная покраска под оникс	3,0 м²		
					декоративная панель Orac decor W110 HILL	9 шт.		
					Фреска Fresq Legs	15,1 м²		
					Без финишной отделки	6,8 м²		
7	Ванная комната	4,4 м²	Керамогранит Laparet Musica Green 1200x600мм	4,5 м²	Керамогранит Laparet Calacatta Oro 120x60 см	22,0 м²	Натяжной потолок	4,4 м²
					Профиль золото h=25мм, l=2700мм	6 шт.		
					Без финишной отделки	2,0 м²		
8	Санузел	1,8 м²	Керамогранит Laparet Musica Green 1200x600мм	1,9 м²	Керамогранит Laparet Calacatta Oro 120x60 см	16,0 м²	Натяжной потолок	2,2 м²
9	Терраса	2,6 м²	Керамогранит CRETO DENVER LGY 600x600мм	2,6 м²	Керамогранит CRETO DENVER LGY 600x600мм	4,5 м²		

Примечания:
- Количество материалов дано без запаса.
- Количество плитки дано для предварительного подсчета. Учесть 7-10% для подрезки.
-Количество кварцвинила и инженерной доски дано для предварительного подсчета. Учесть 10% для подрезки.
-Количество плинтуса указано для предварительного подсчета. Учесть 10% для подрезки.
- Заказ материалов производить после пересчета по-месту по достижению соответствующей стройготовности.

Дизайн-проект квартиры	
ул. Никанорова	
Лист: 26	Всего листов: 29

Экспликация светильников

Фото	Кол-во	Описание
Прихожая		
	16шт.	Встраиваемый светильник Maytoni Slim DL027-2-01, GU10 Сайт: https://www.vamsvet.ru
	1шт.	Подвесной светильник Odeon Light Pendant Lazia 4981/2 Сайт: https://odeonlight.store
Кухня-гостиная-лоджия		
	30шт.	Встраиваемый светильник Maytoni Slim DL027-2-01, GU10 Сайт: https://www.vamsvet.ru
	2шт.	Подвесной светильник Odeon Light Pendant Lazia 4981/2 Сайт: https://odeonlight.store

Фото	Кол-во	Описание
Прихожая		
	3шт.	Подвесной светильник Odeon Light Pendant Lazia 4981/1 Сайт: https://odeonlight.store
	1шт.	Основание для светильника Odeon Light Hightech Molto 4346/120 Сайт: https://odeonlight.store
	1шт.	Подвесная светодиодная люстра Odeon Light L-vision Lesla 4730/54L Сайт: https://odeonlight.store
	15,5м.п.	Светодиодная лента, цвет: нейтральный белый 4000k мощность: 7.2 - 9.6 W/m

Дизайн-проект квартиры

ул. Никанорова

Лист: 27

Всего листов: 29

Экспликация светильников

Фото	Кол-во	Описание
Спальня		
	12шт.	Встраиваемый светильник Maytoni Slim DL027-2-01, GU10 Сайт: https://www.vamsvet.ru
	4шт.	Подвесной светодиодный светильник Kink Light Асмер 07860-1А,33 Сайт: https://www.vamsvet.ru
	1шт.	Подвесной светодиодный светильник Kink Light Лаура 08245,36РА Сайт: https://www.vamsvet.ru
Детская		
	20шт.	Встраиваемый светильник Maytoni Slim DL027-2-01, GU10 Сайт: https://www.vamsvet.ru

Фото	Кол-во	Описание
Детская		
	1шт.	Люстра Gold Tree Circle - 45 лампочек: диаметр 85 см, высота 40 см; Мощность:LED 67,5W; Площадь освещения:10-15 м2 Сайт: https://lampsshop.ru
	5,5м.п.	Светодиодная лента, цвет: нейтральный белый 4000k мощность: 9.6 W/m
Кладовка		
	2шт.	Точечный встраиваемый светильник Denkirs DK3022-WB Сайт: https://www.vamsvet.ru

Экспликация светильников

Фото	Кол-во	Описание
Ванная комната		
	4шт.	Точечный встраиваемый светильник Denkirs DK3022-WB Сайт: https://www.vamsvet.ru
	2,6м.п.	Светодиодная лента, цвет: нейтральный белый 4000k мощность: 9.6 W/m
	2,6м.п.	Встраиваемый профиль с рассеивателем Areuron 08-12 Сайт: https://www.vamsvet.ru

Фото	Кол-во	Описание
Санузел		
	2шт.	Точечный встраиваемый светильник Denkirs DK3022-WB Сайт: https://www.vamsvet.ru
	5,1м.п.	Светодиодная лента, цвет: нейтральный белый 4000k мощность: 7.2 - 9.6 W/m

Прихожая



Кухня-гостиная



Кухня-гостиная, лоджия



Спальня



Детская



Ванная комната



Туалет



Кладовка

